





LUCCHINI
COSTRUZIONI





FABBRICATO RESIDENZIALE - Rezzato - Via Vaifro Sberna
Pianta piano terra
Scala 1:200



NORD

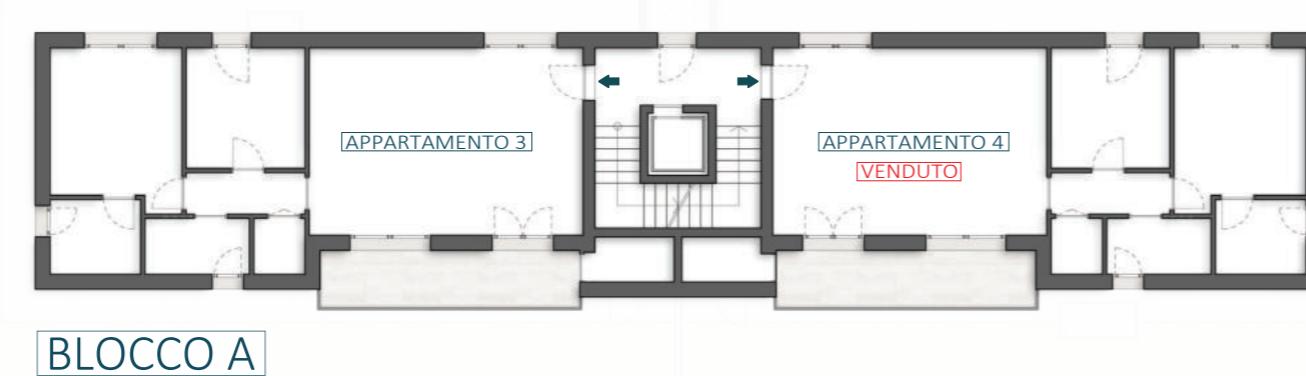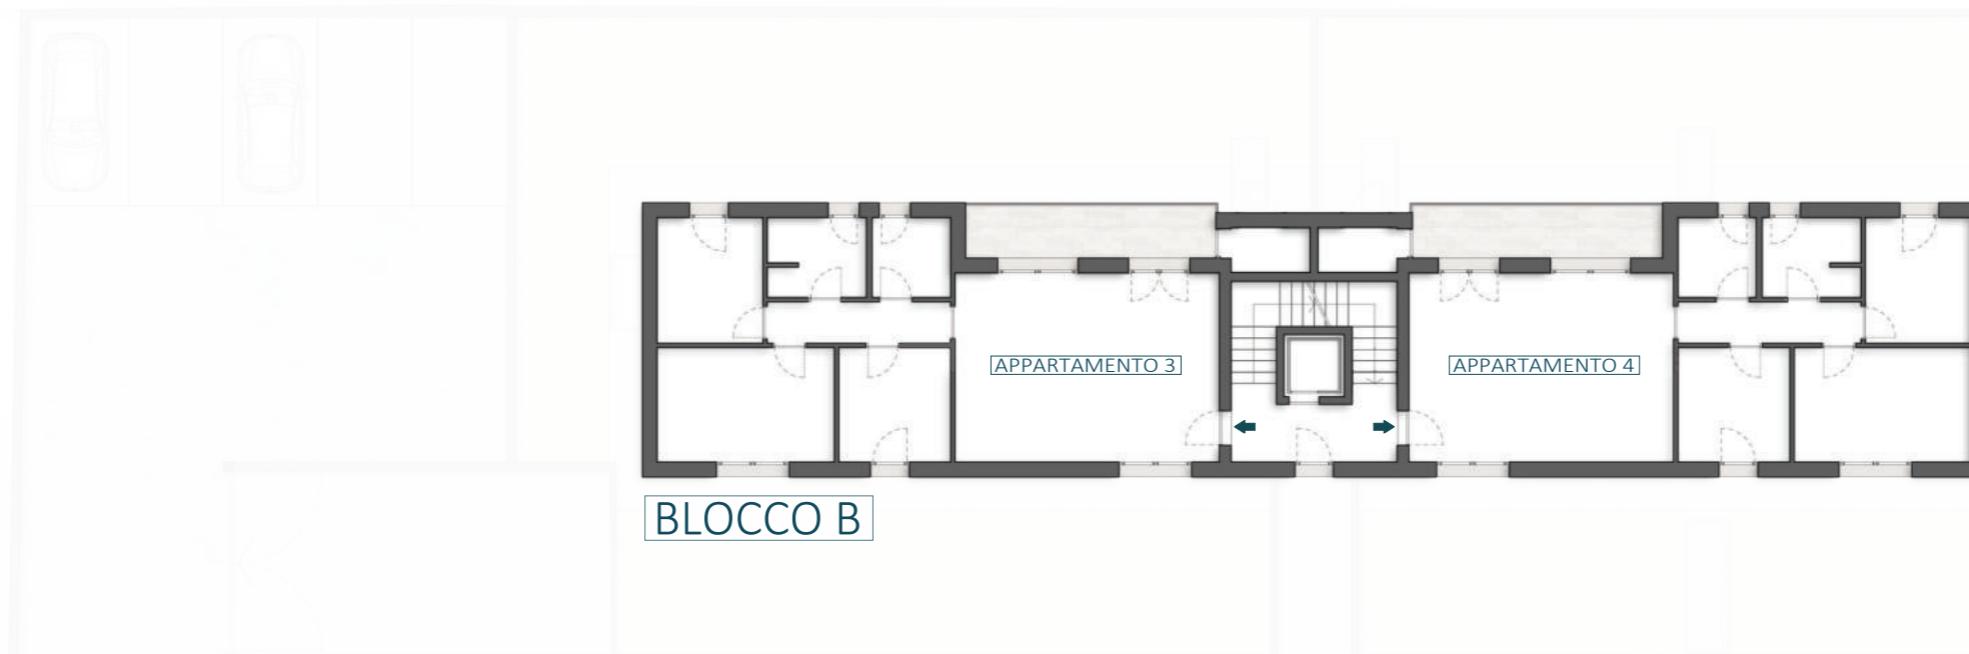

FABBRICATO RESIDENZIALE - Rezzato - Via Vaifro Sberna
Pianta piano primo
Scala 1:200

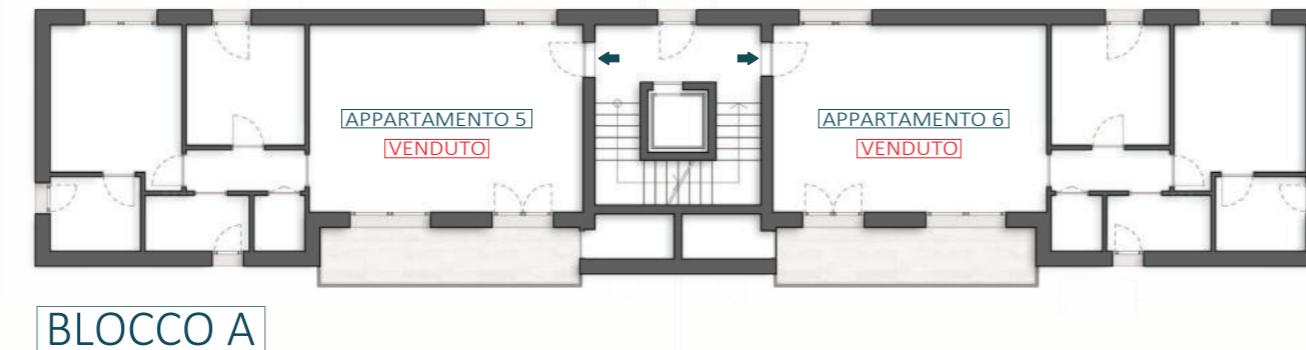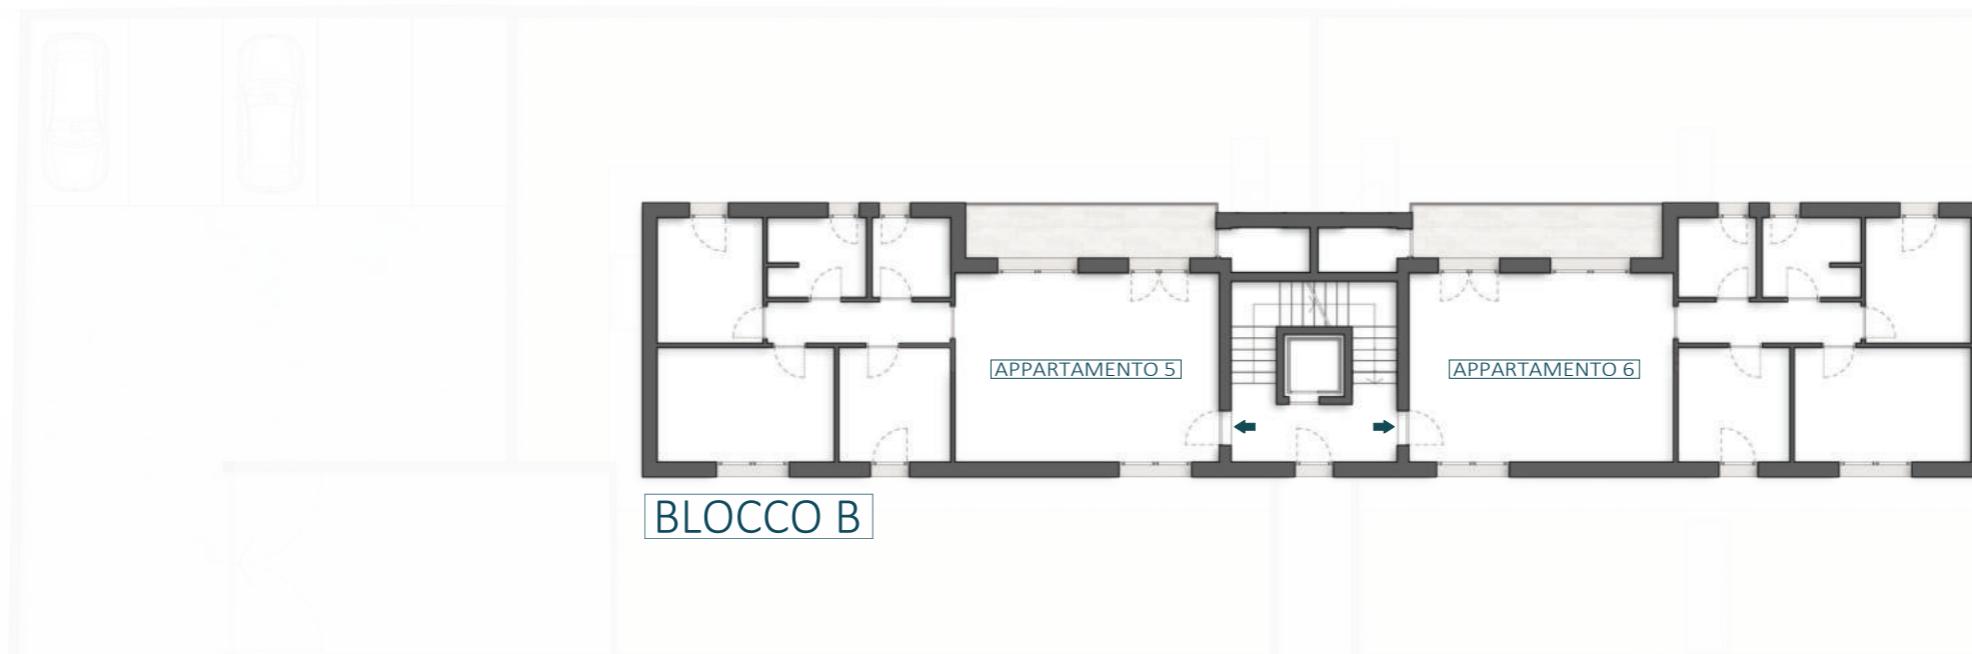



LUCCHINI
COSTRUZIONI

