




corte del bosco

VIA GIUSEPPE GARIBALDI - BORGOSATOLLO

BORGOSATOLLO- VIA GARIBALDI
disegno non in scala




PLANIMETRIE INTERRATO

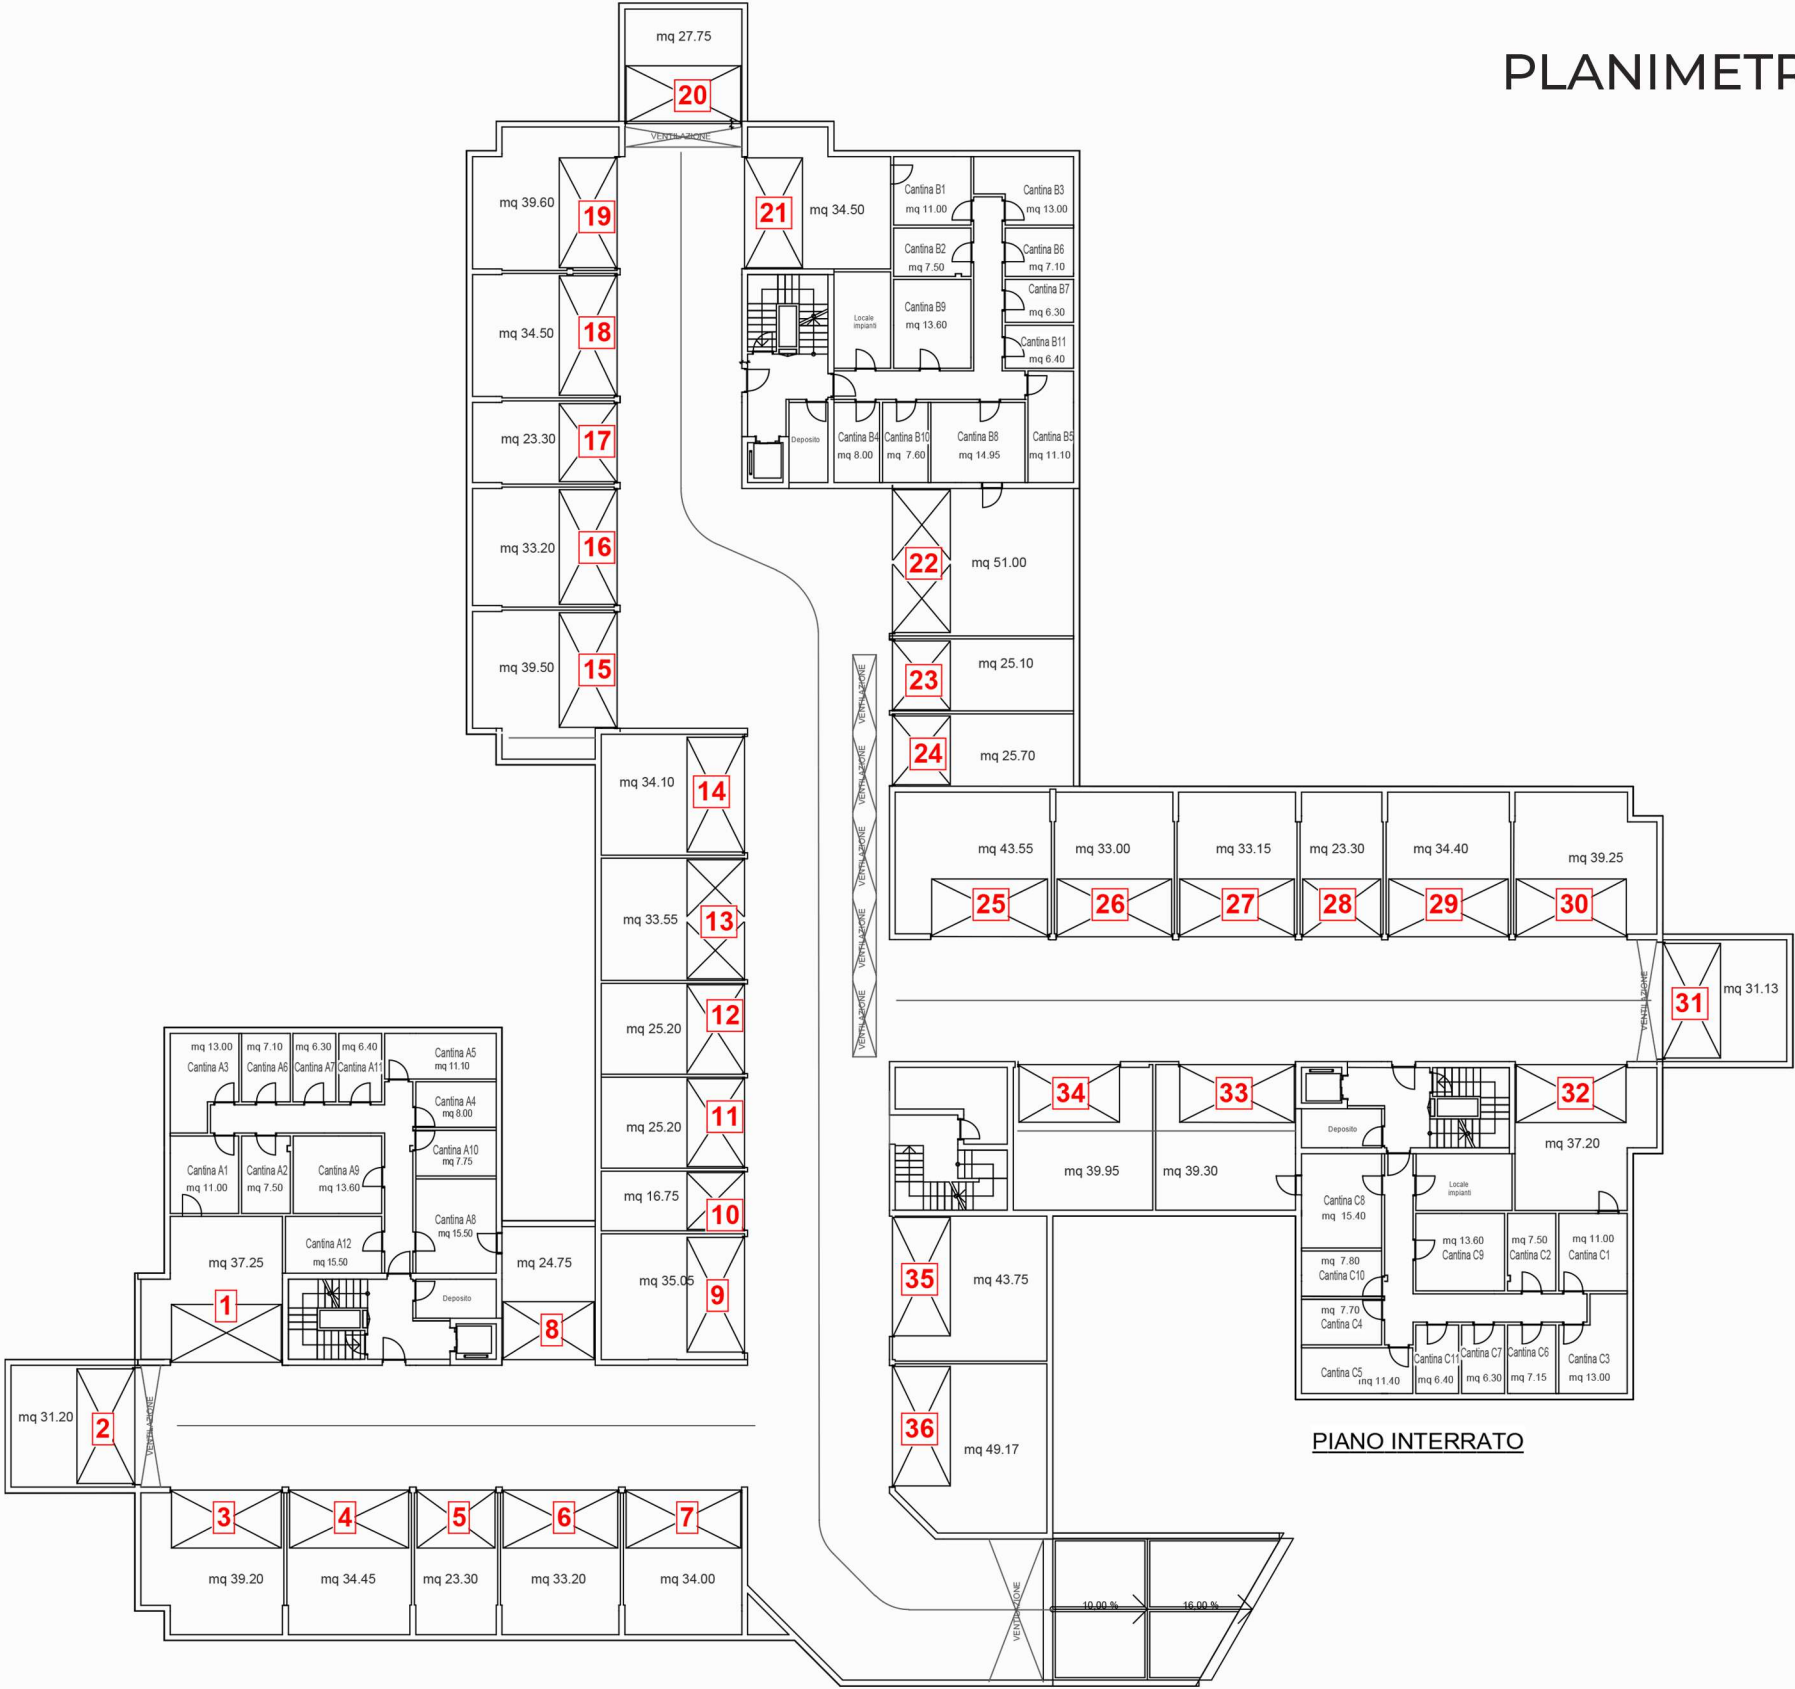


PIANO INTERRATO


PLANIMETRIA PIANO TERRA
BLOCCO A

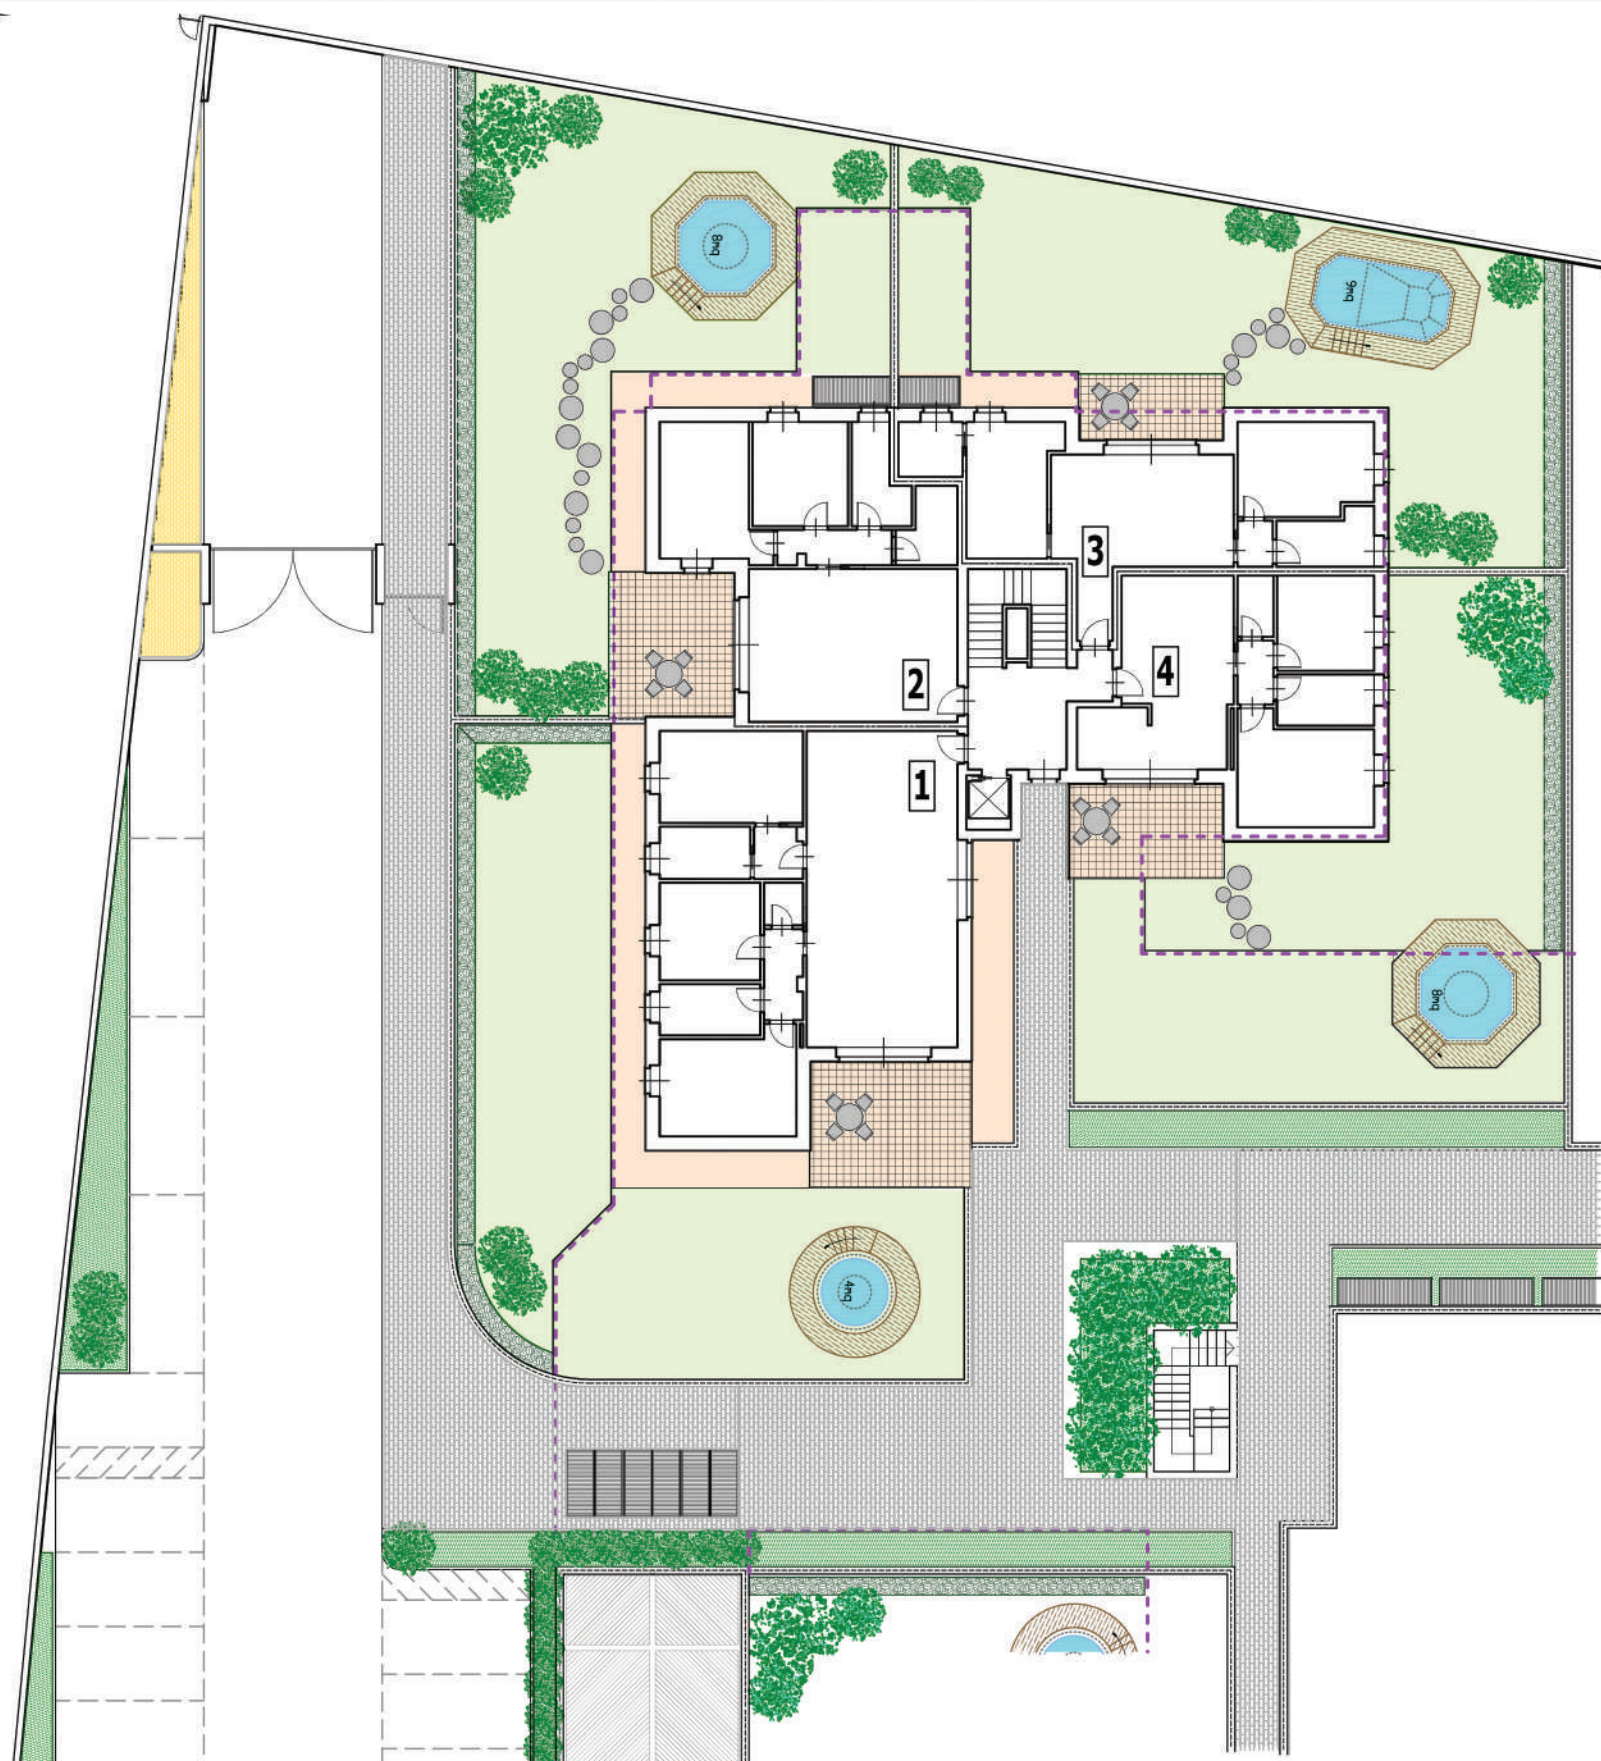

PIANTA PIANO PRIMO

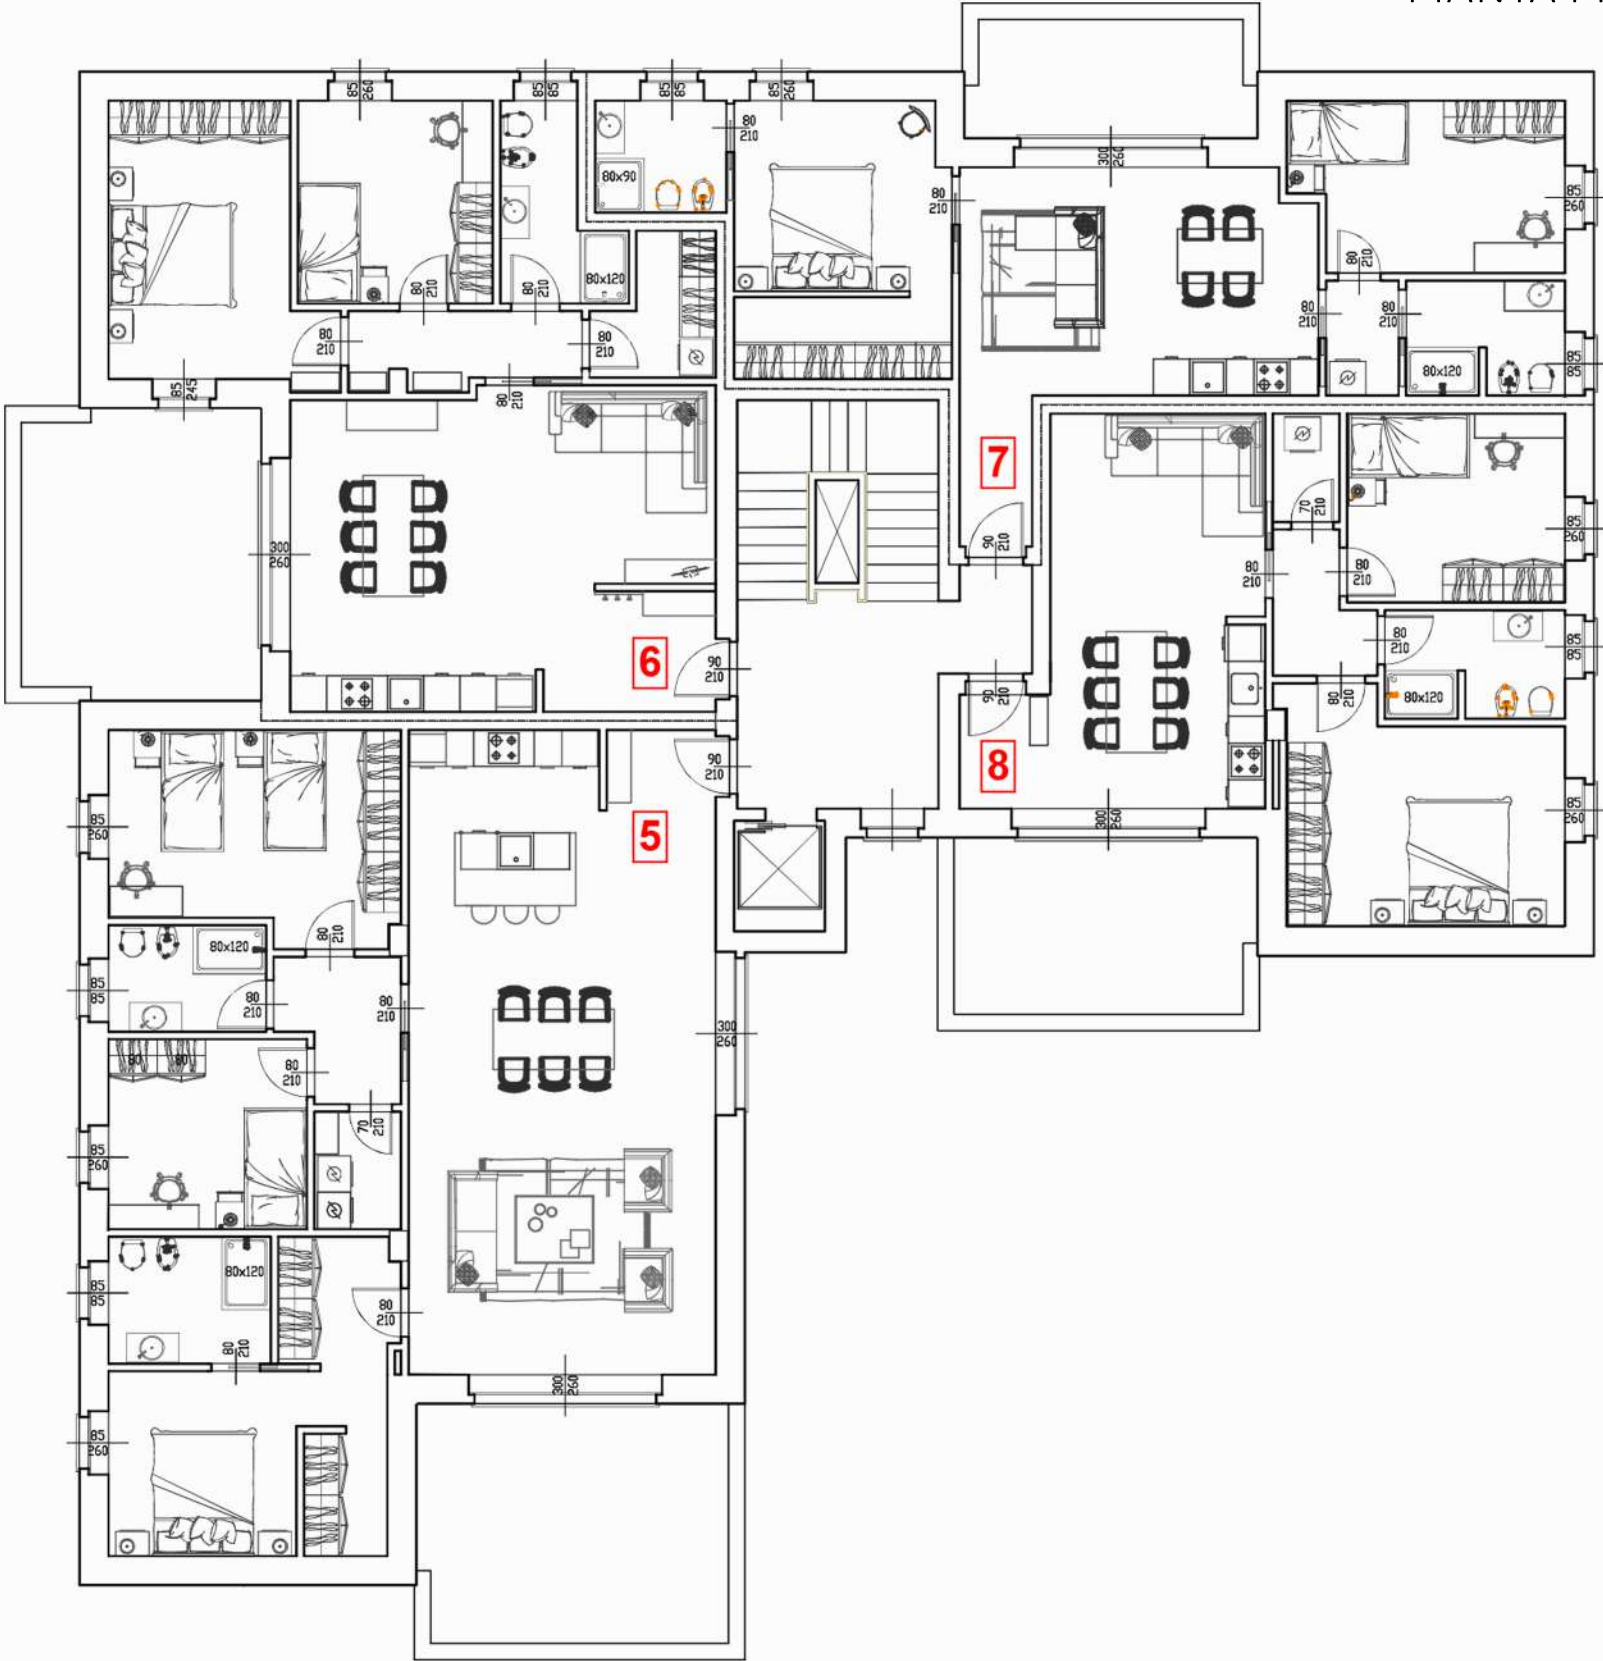

PIANTA PIANO SECONDO

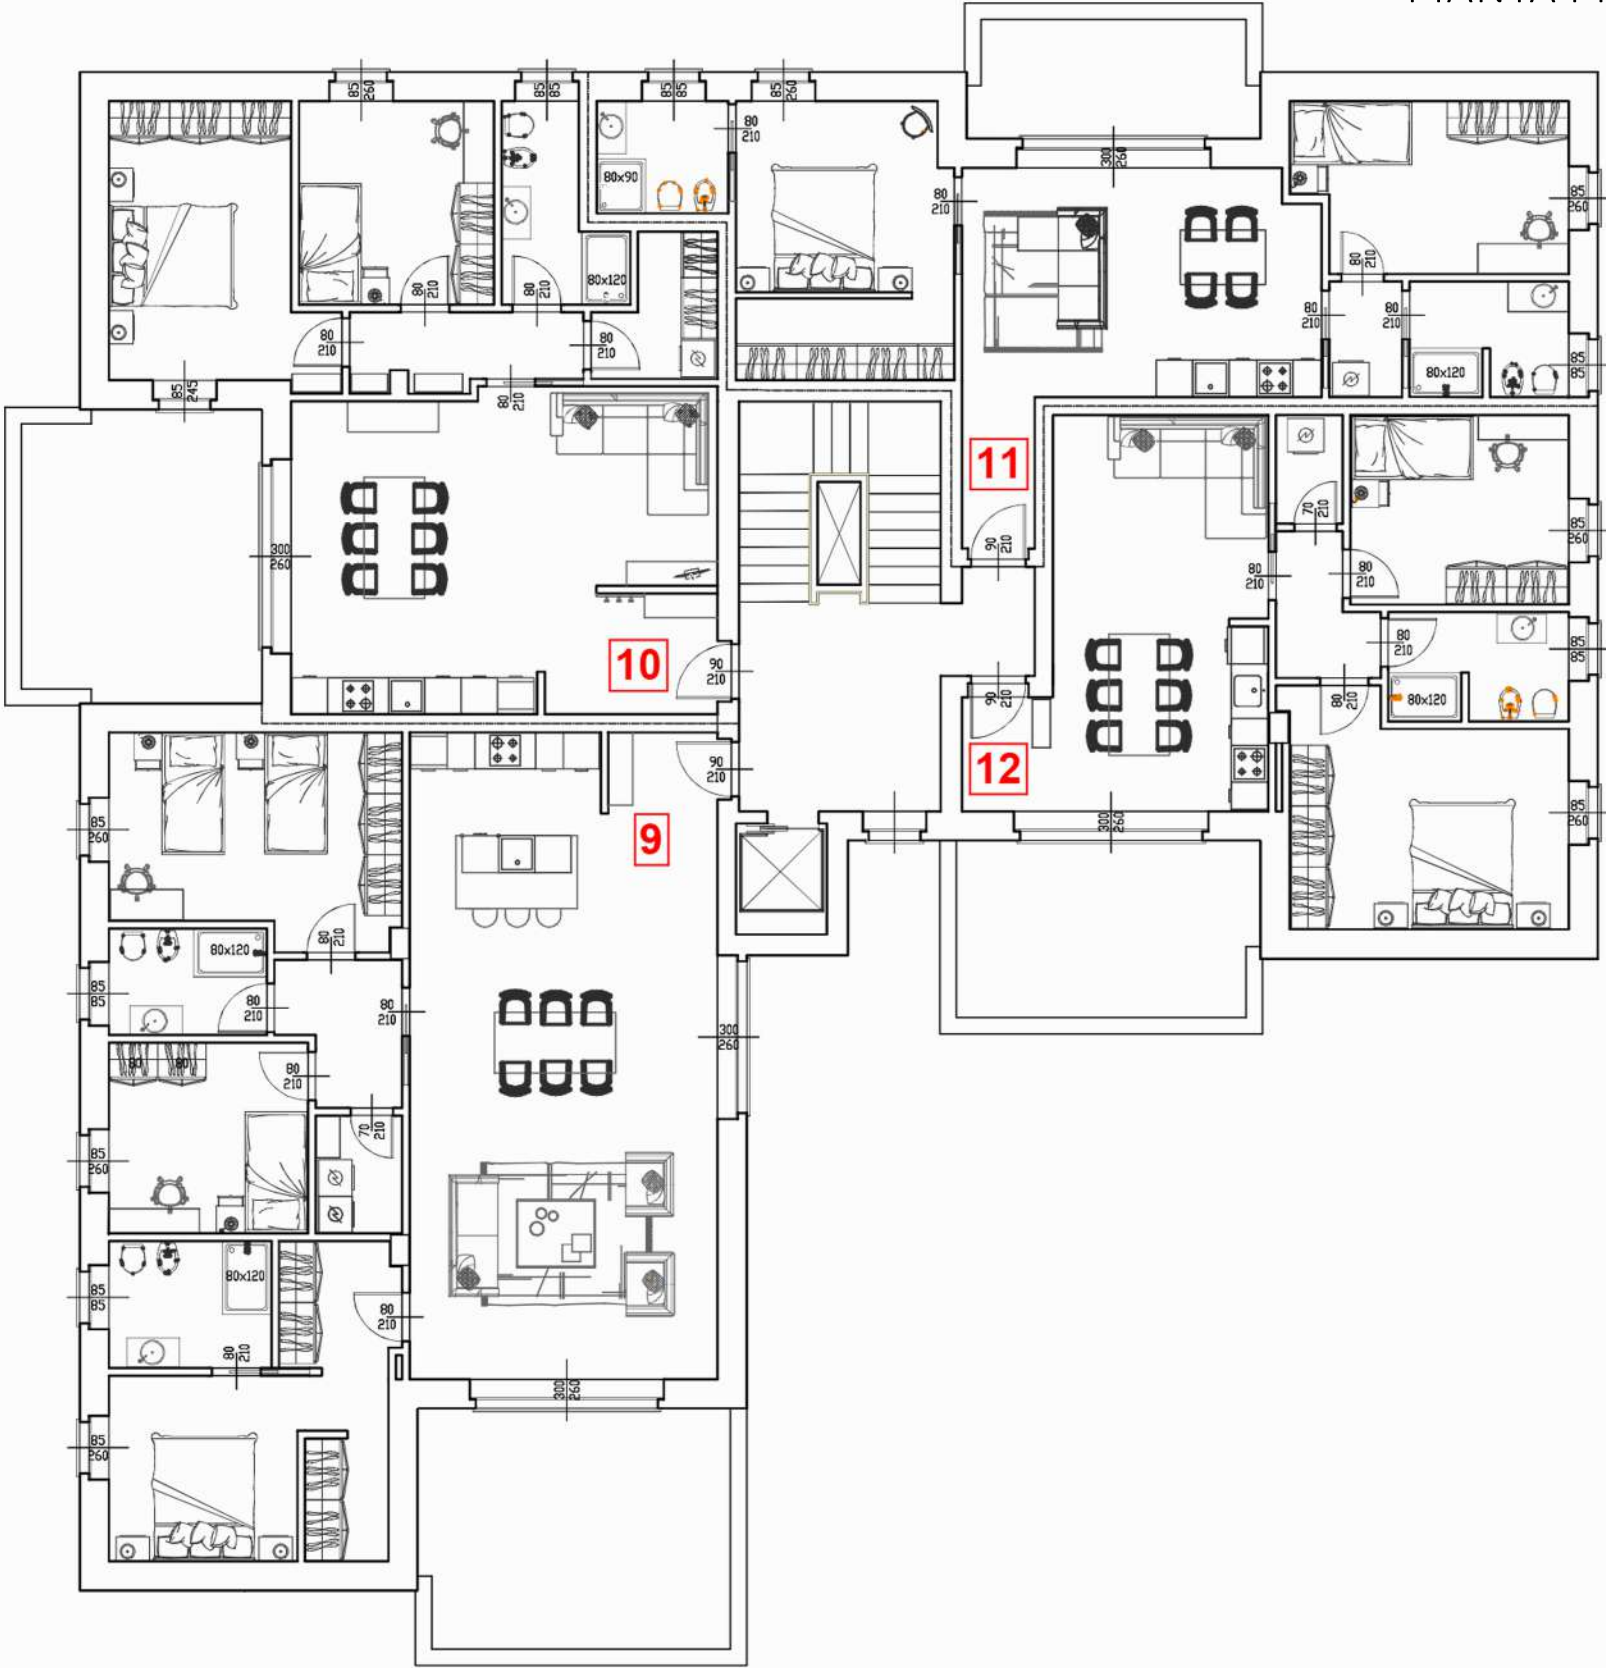



PIANO TERRA



RENDER PALAZZINA CORTE DEL BOSCO


appartamento 1



BORGOSATOLLO- VIA GARIBALDI
disegno in scala 1:100



PIANO TERRA

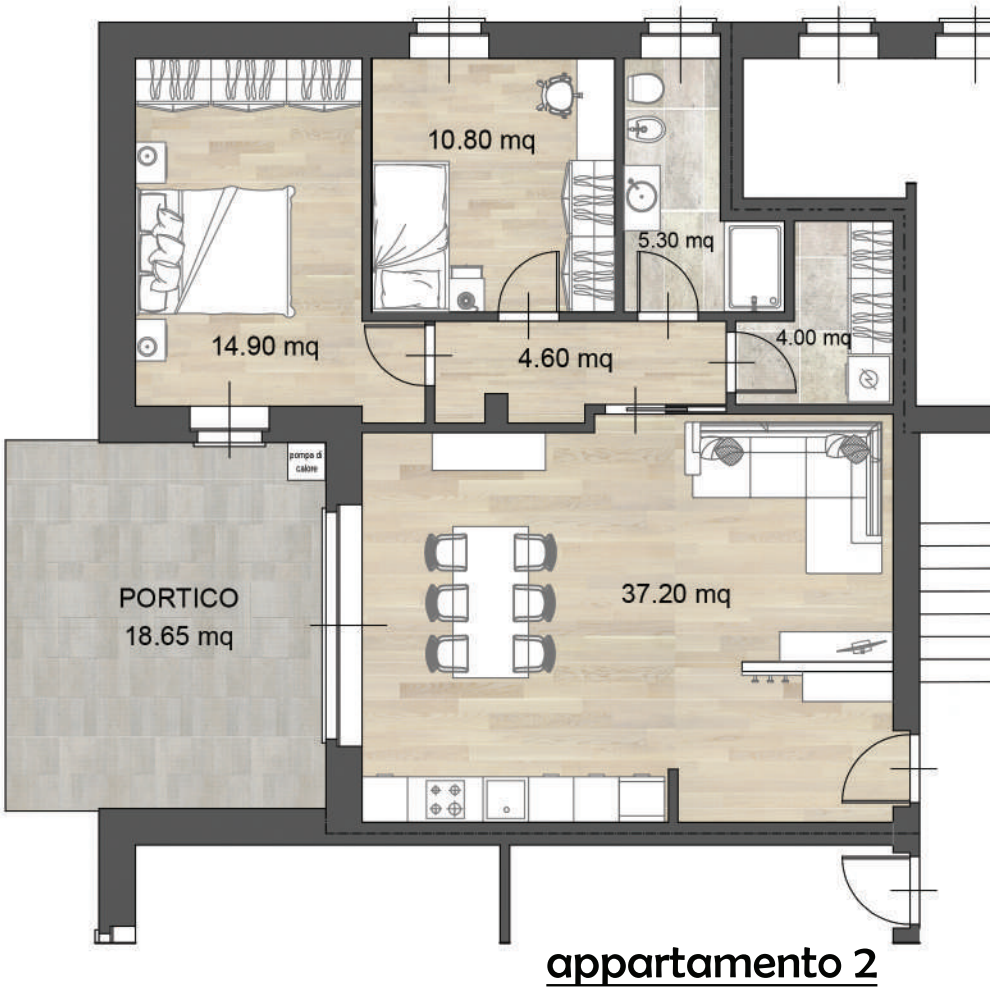

RENDER PALAZZINA CORTE DEL BOSCO



RENDER PALAZZINA CORTE DEL BOSCO

PIANO TERRA





RENDER PALAZZINA CORTE DEL BOSCO


appartamento 5 - 9



BORGOSATOLLO- VIA GARIBALDI
disegno in scala 1:100



PIANO TERRA

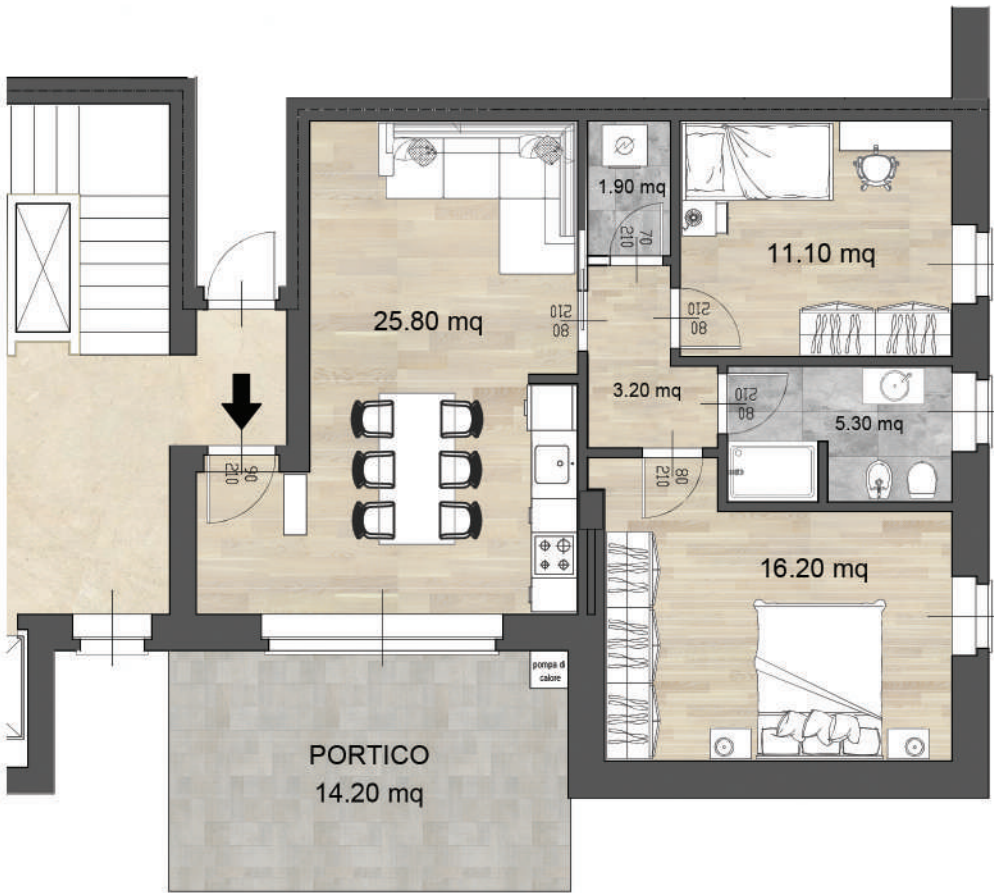

appartamento 4



RENDER PALAZZINA CORTE DEL BOSCO

appartamento 5 - 9



BORGOSATOLLO- VIA GARIBALDI
disegno in scala 1:100



appartamento 6 - 10

RENDER PALAZZINA CORTE DEL BOSCO





RENDER PALAZZINA CORTE DEL BOSCO

PIANO PRIMO - SECONDO




PIANO PRIMO - SECONDO

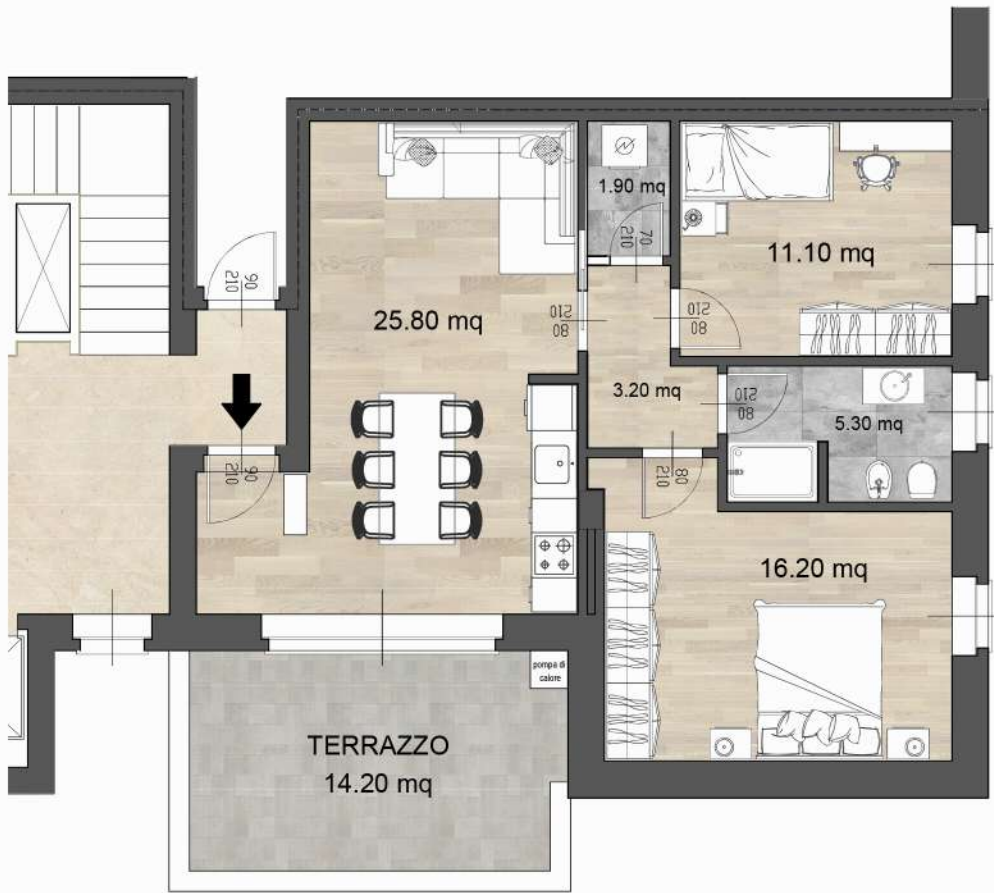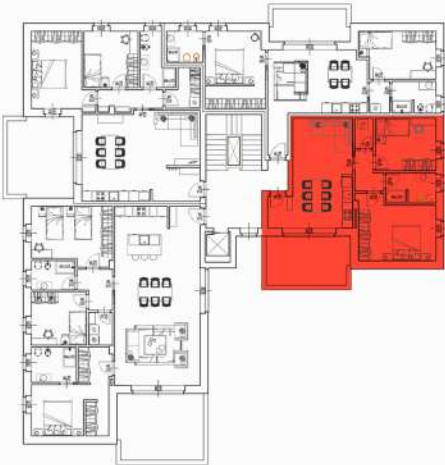



appartamento 8 -12


corte del bosco

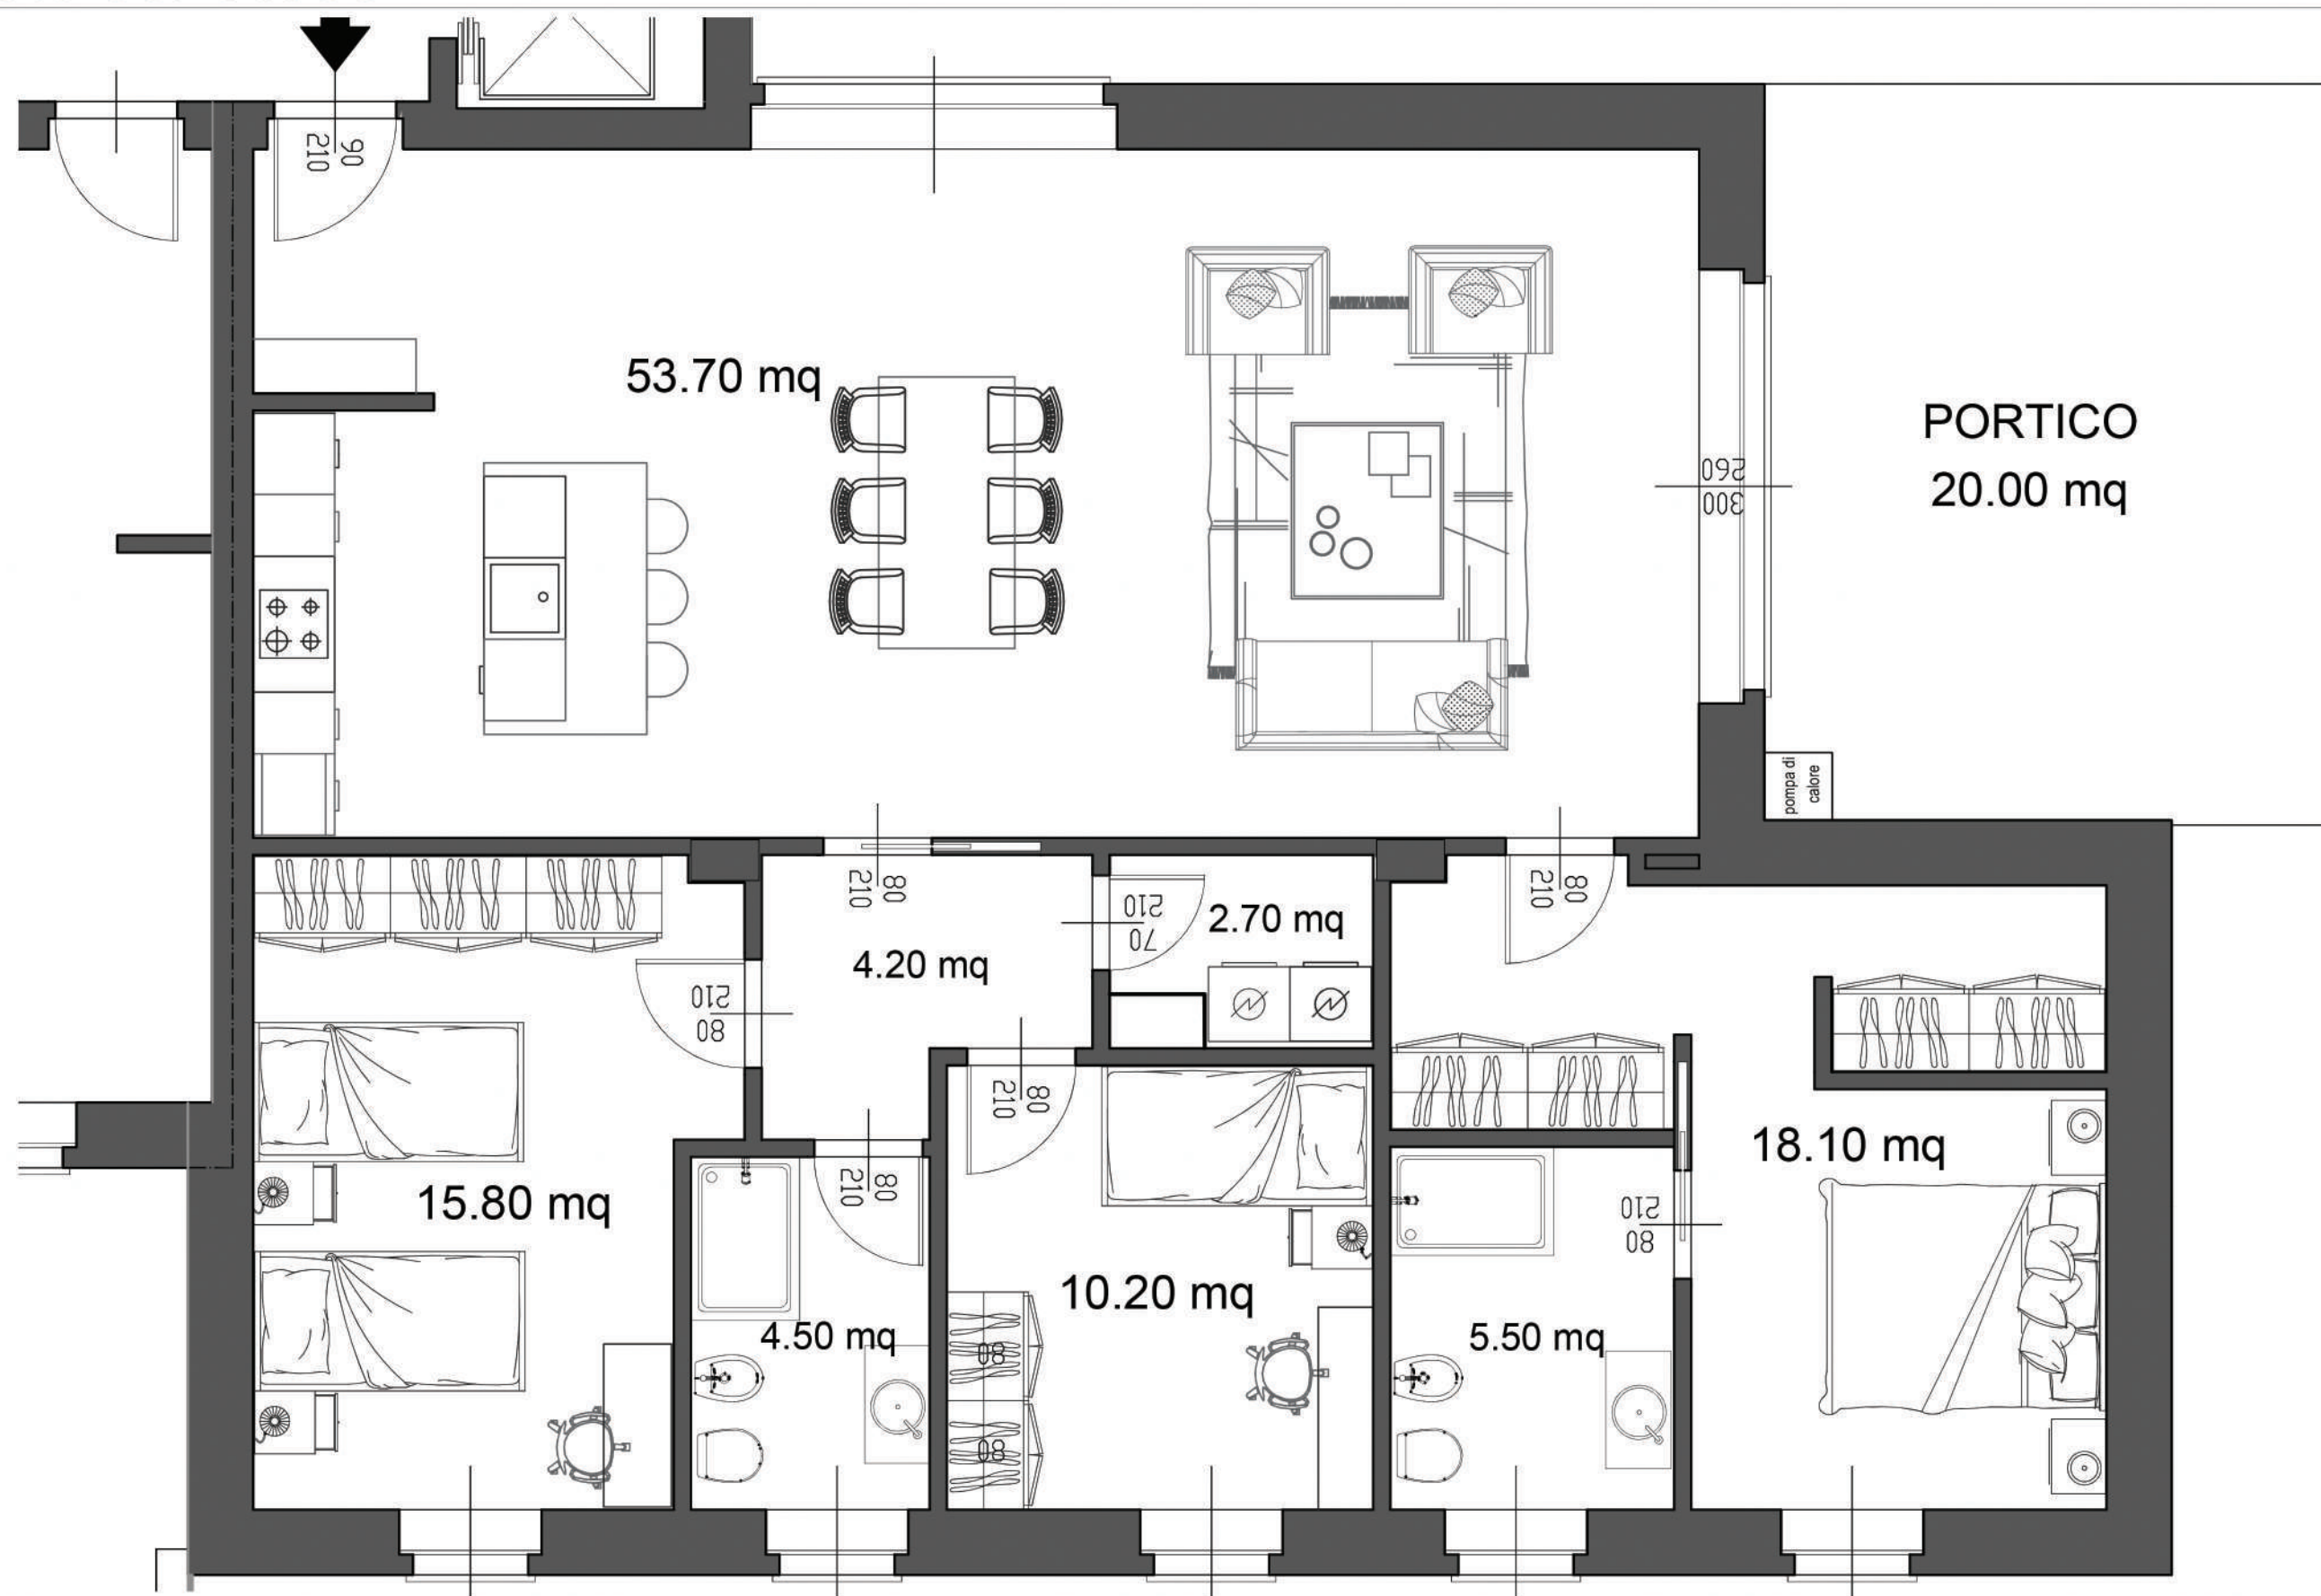


appartamento 1

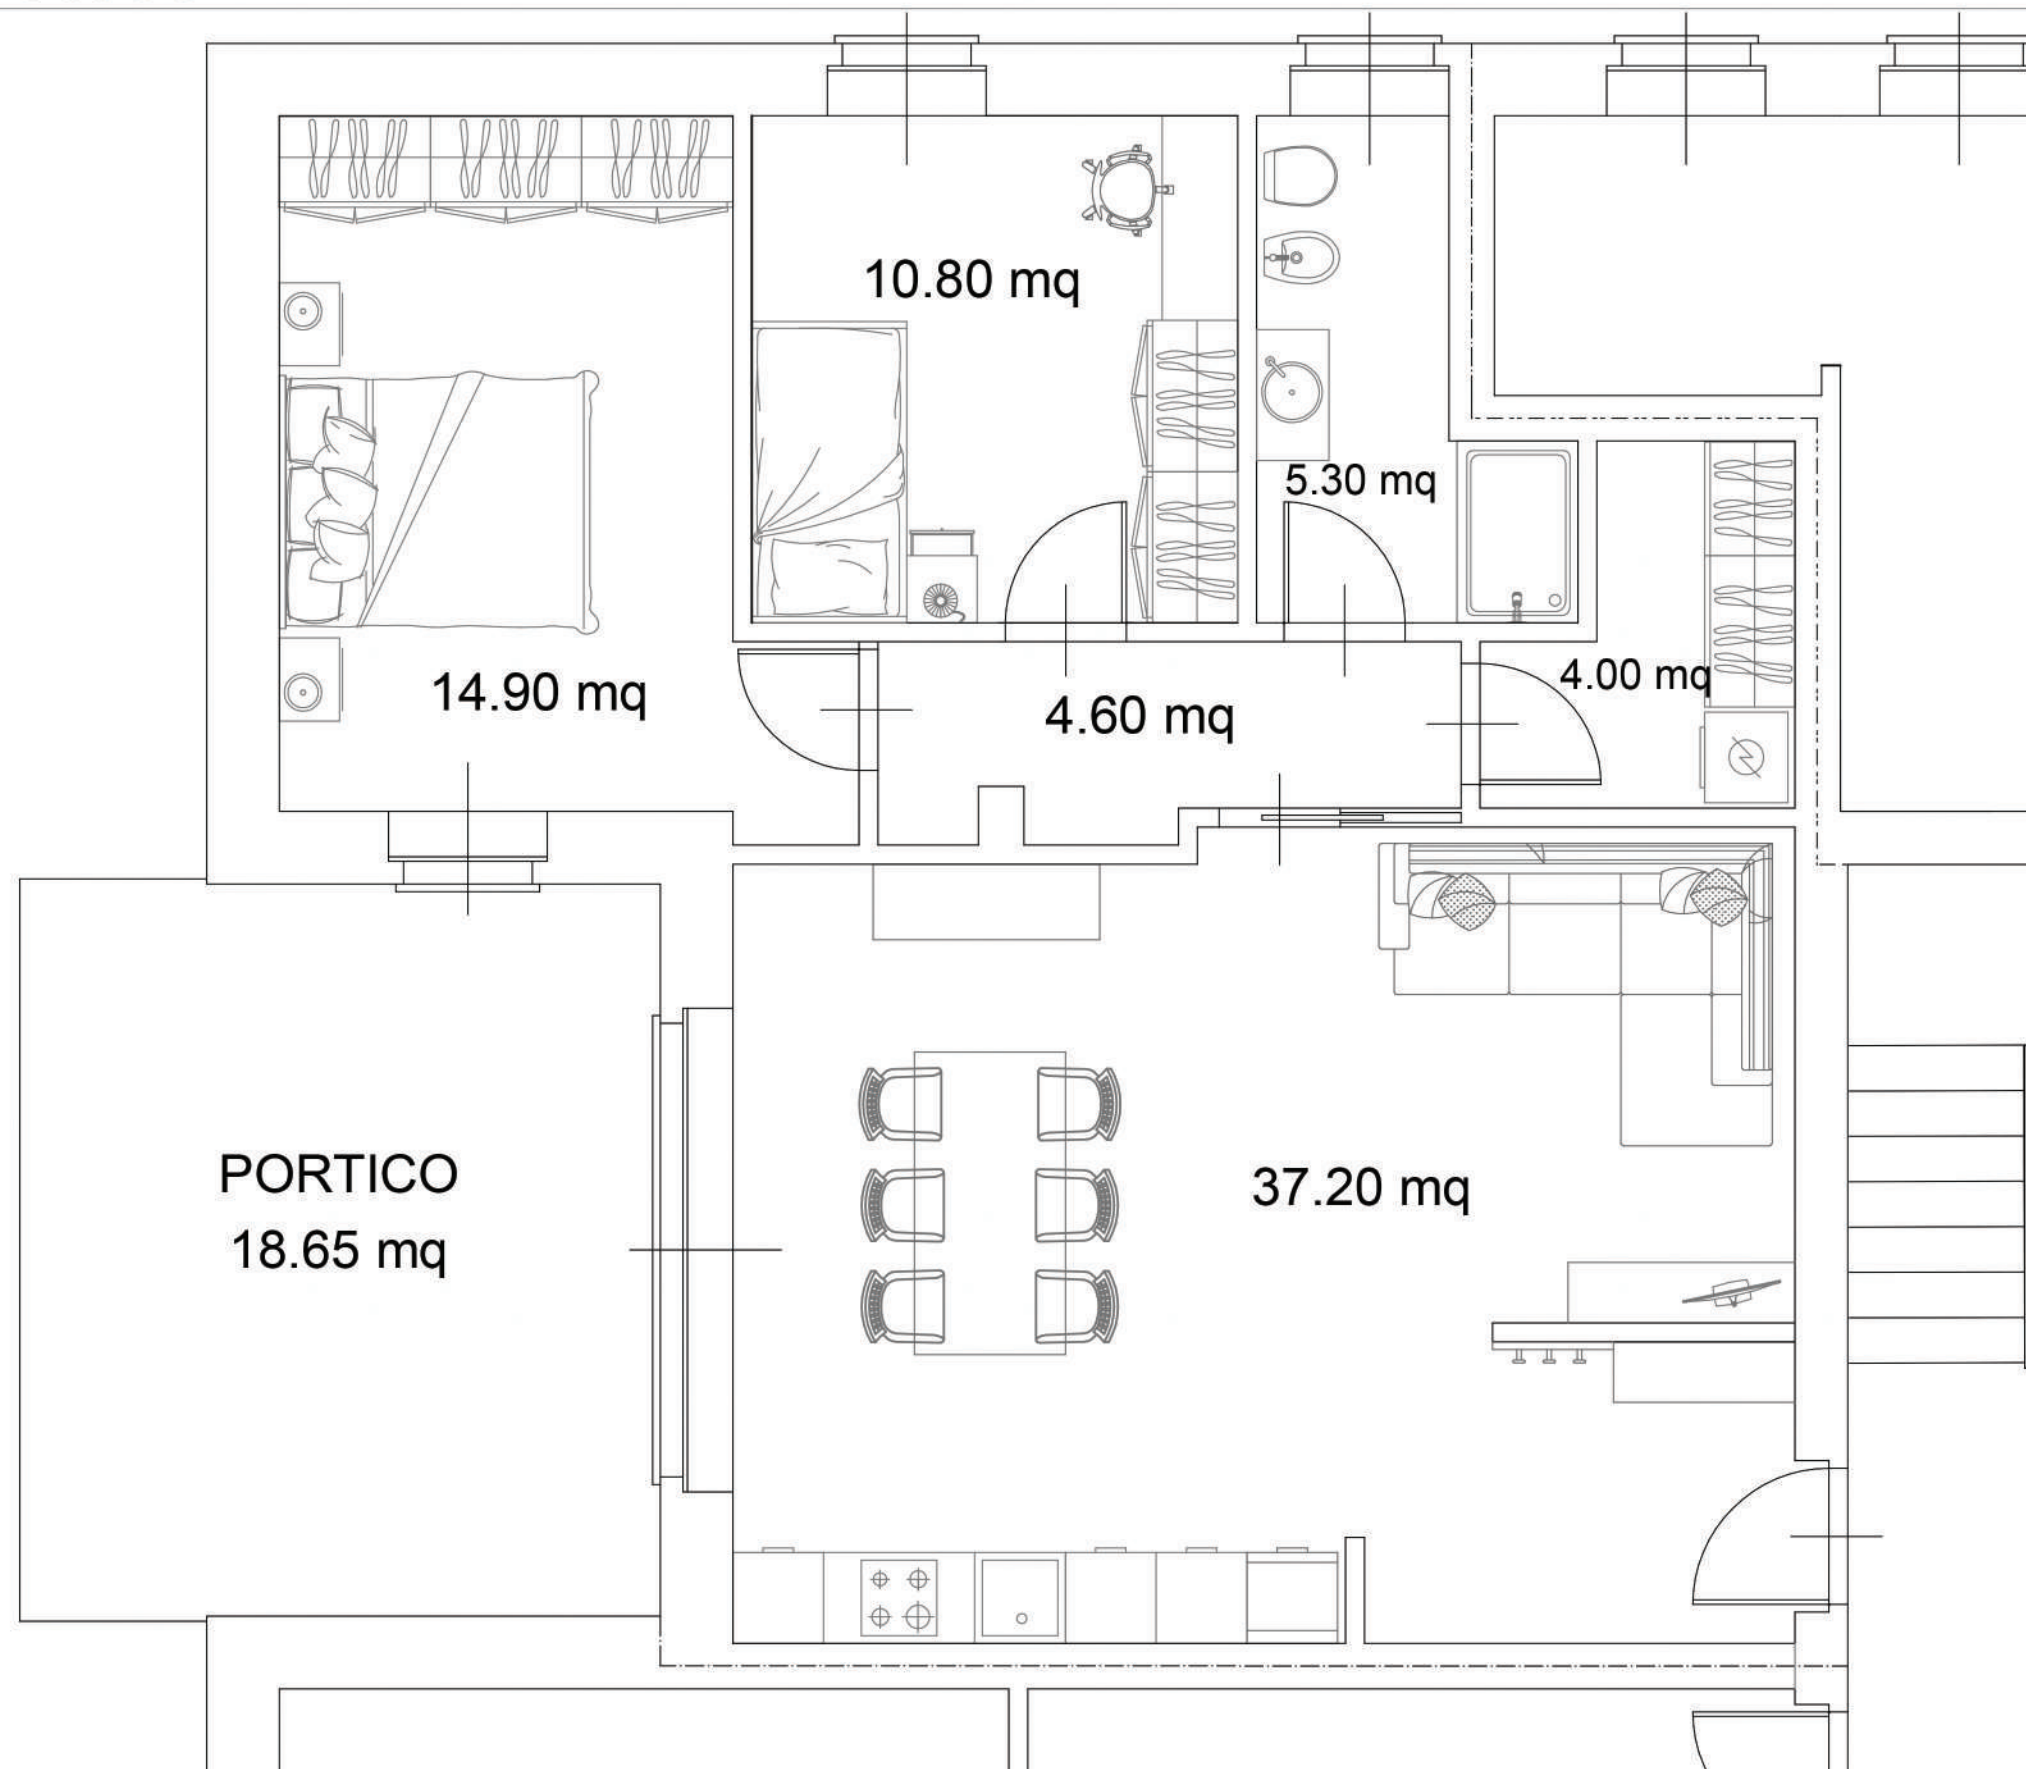

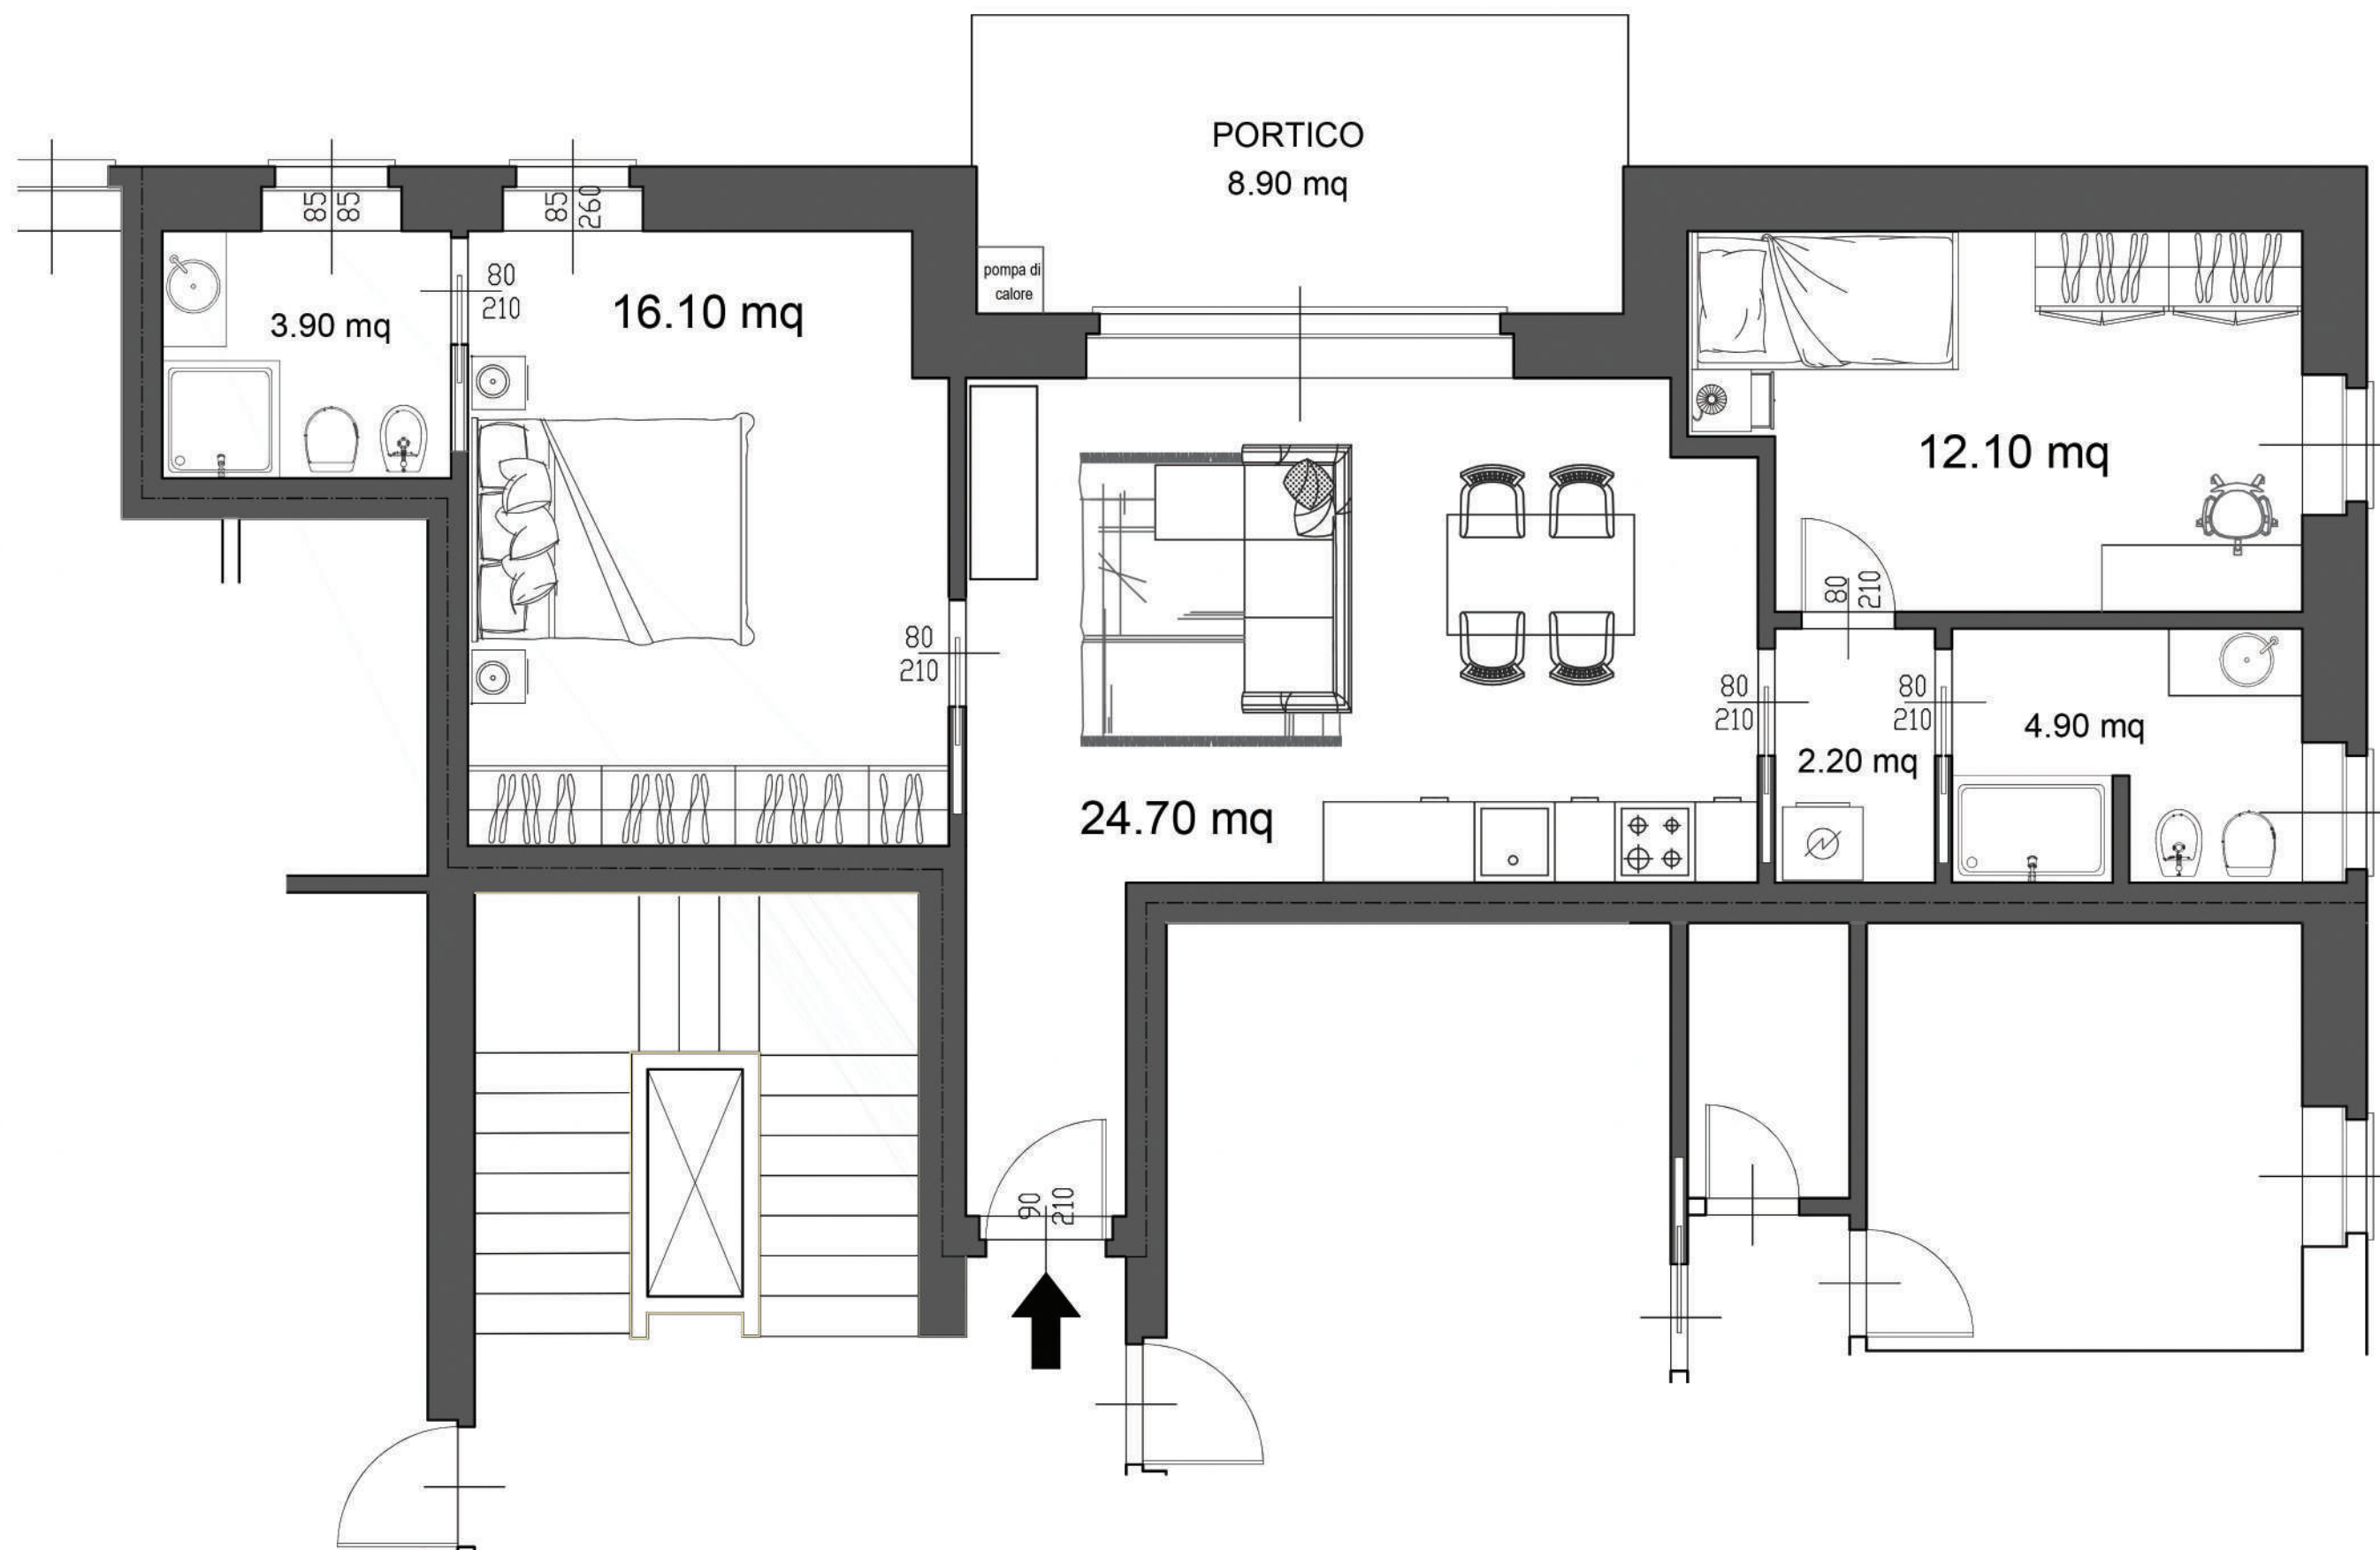

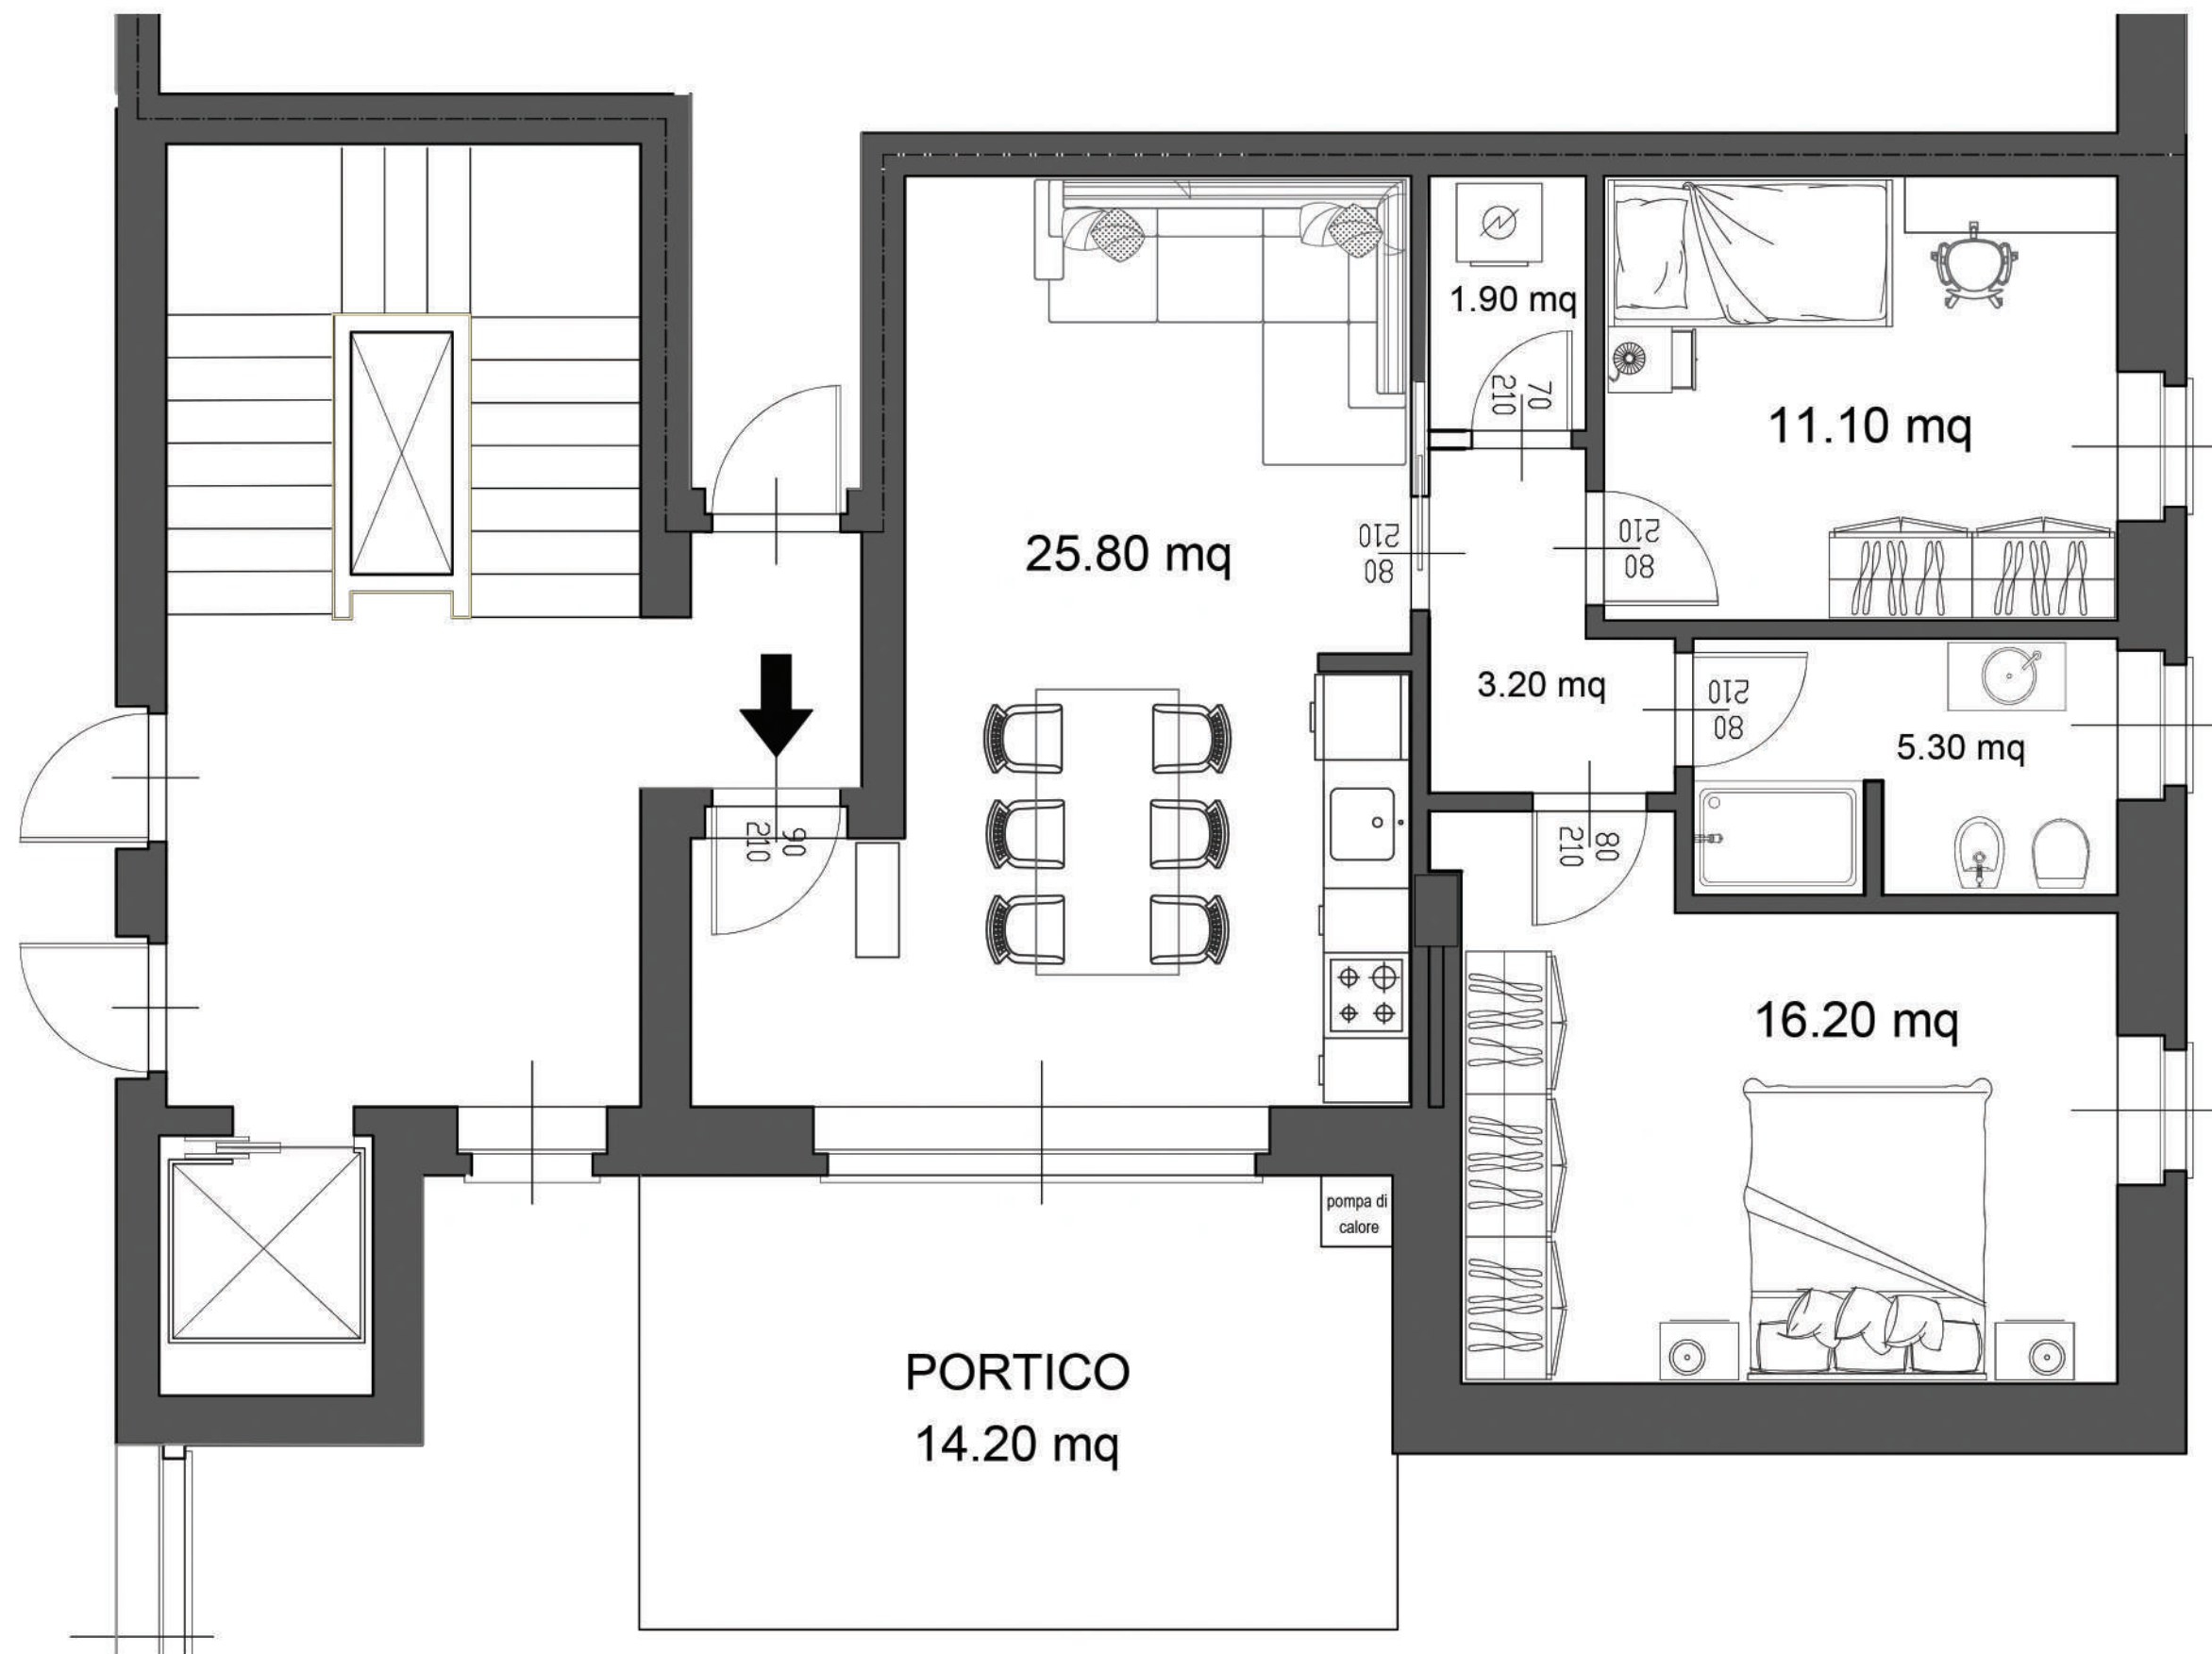

corte del bosco

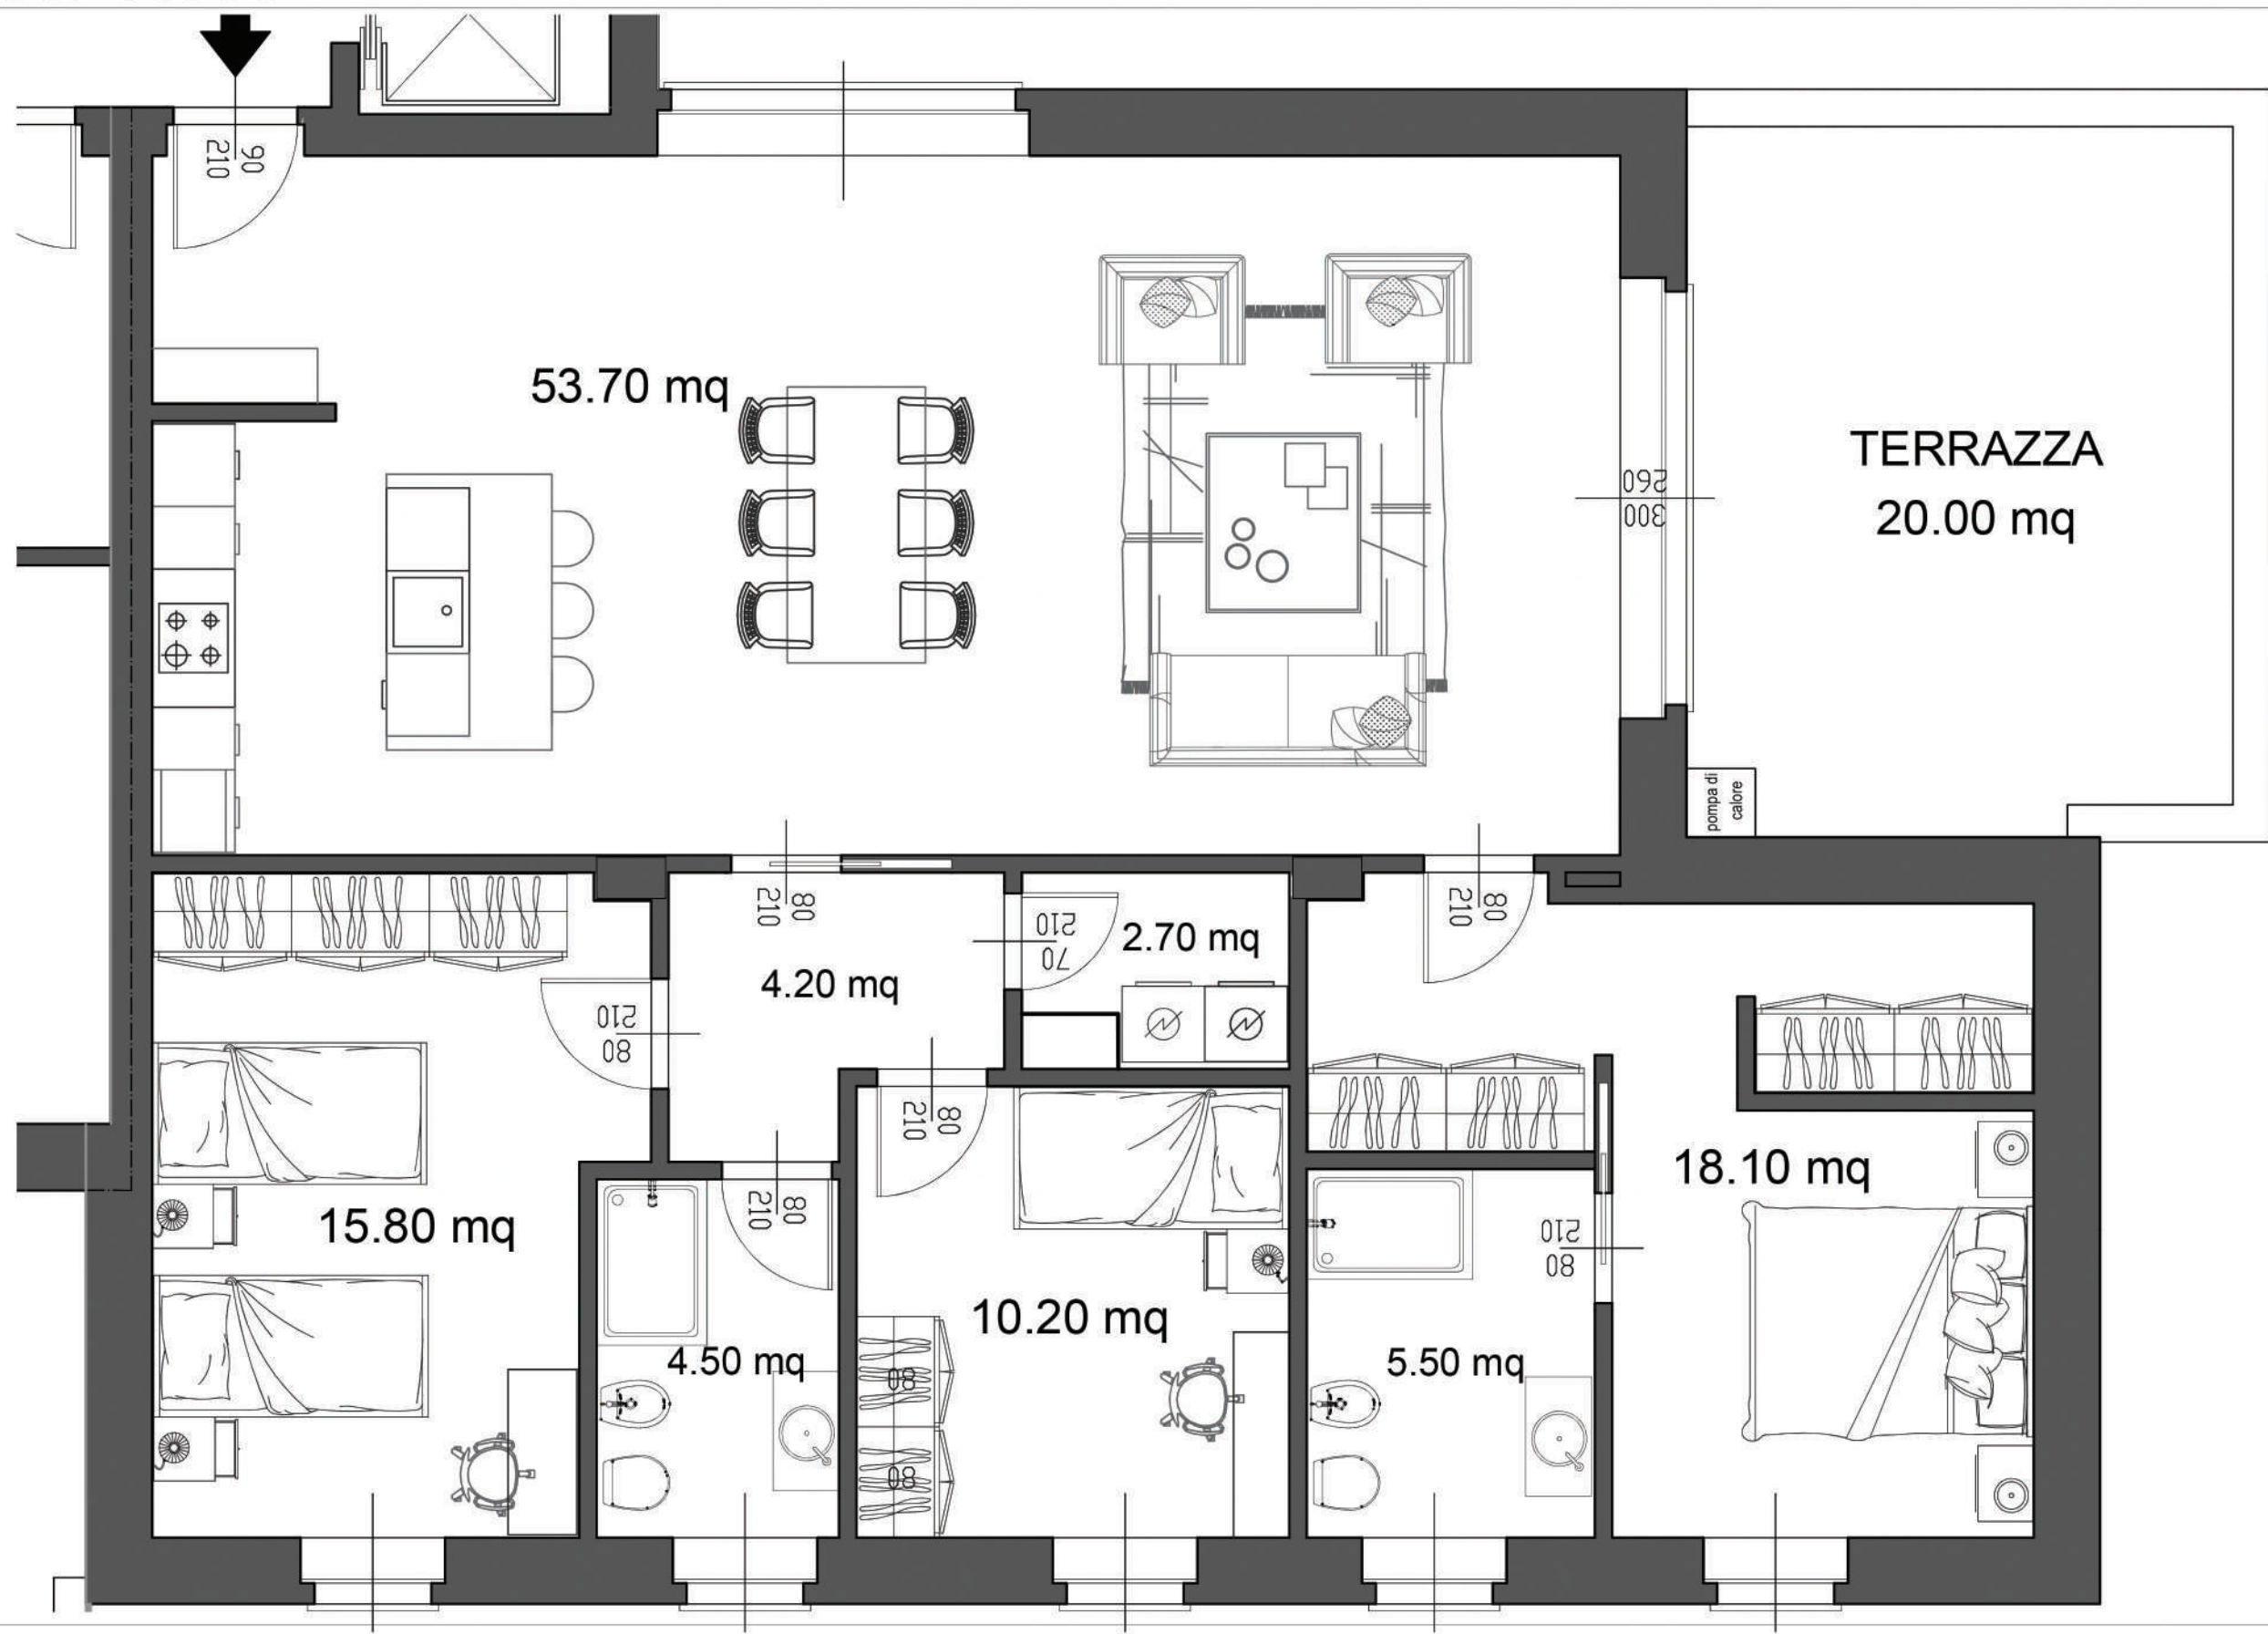

appartamento 5 - 9

