




PROSPETTO SUD

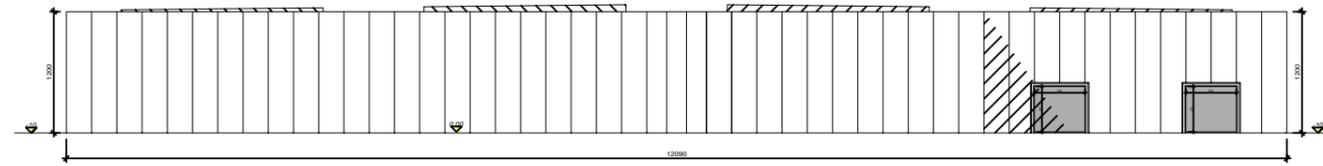


PROSPETTO NORD

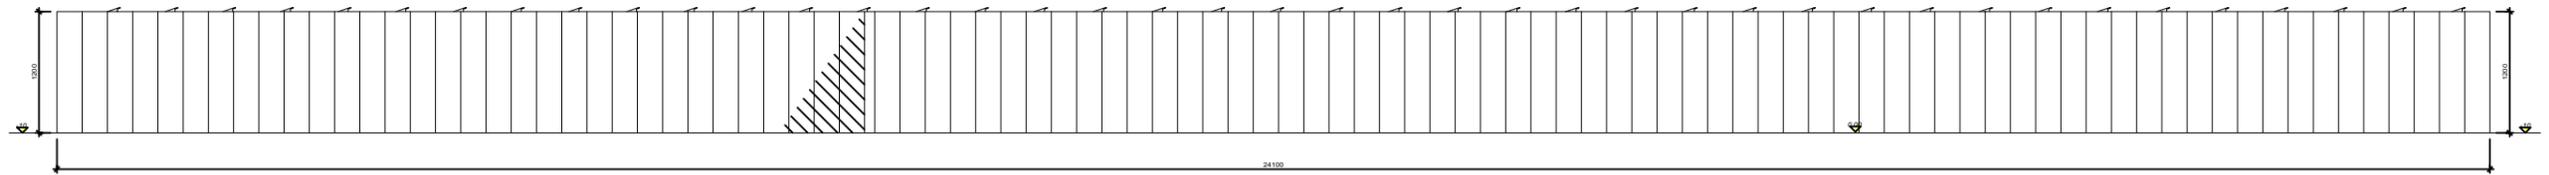


PROSPETTO OVEST

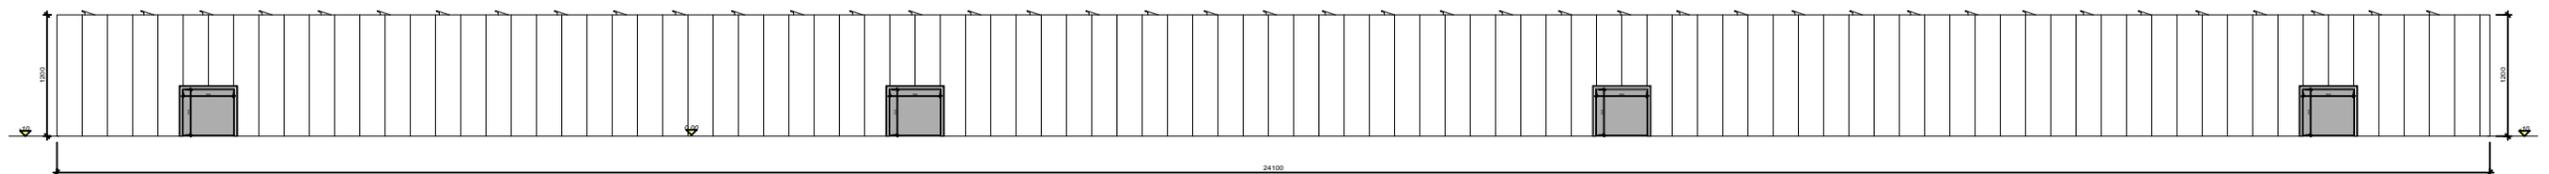


PROSPETTO EST

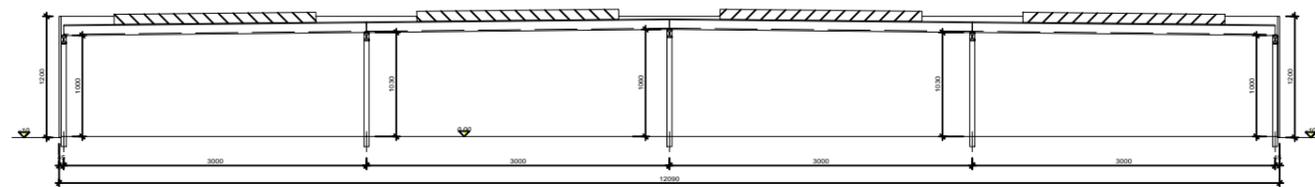

SEZIONE B-B

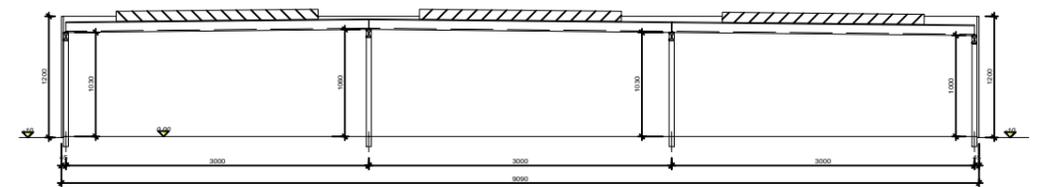

SEZIONE C-C

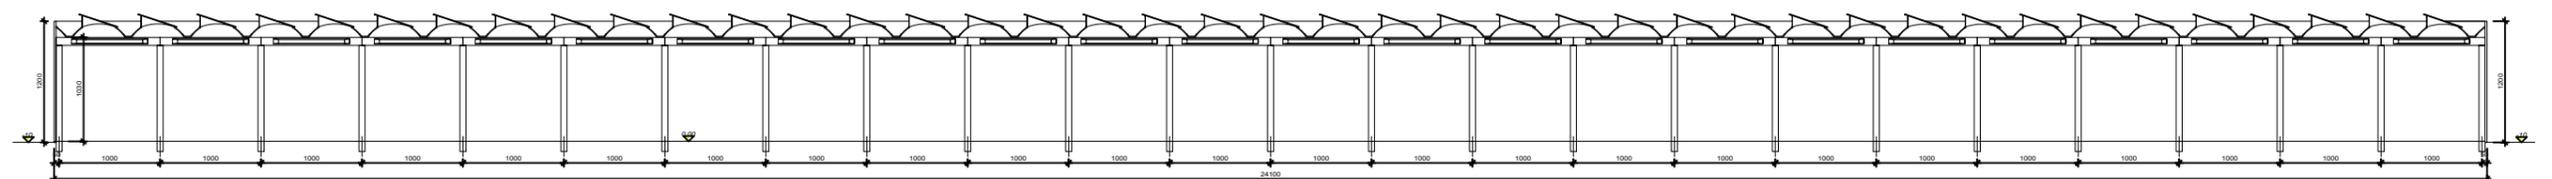

SEZIONE A-A